



SZCZEGÓŁ A
SKALA 1 : 5

Wymiennik ciepła

NR	NUMER CZĘŚCI	OPIS	ILOŚĆ
1	Ściana sitowa	Al	2
2	Rura Cu 12,7x0,35	Cu	32
3	Przegroda sitowa	Al	98
4	Łuk gięty R25	Cu	24
5	Kolektor	Cu	2

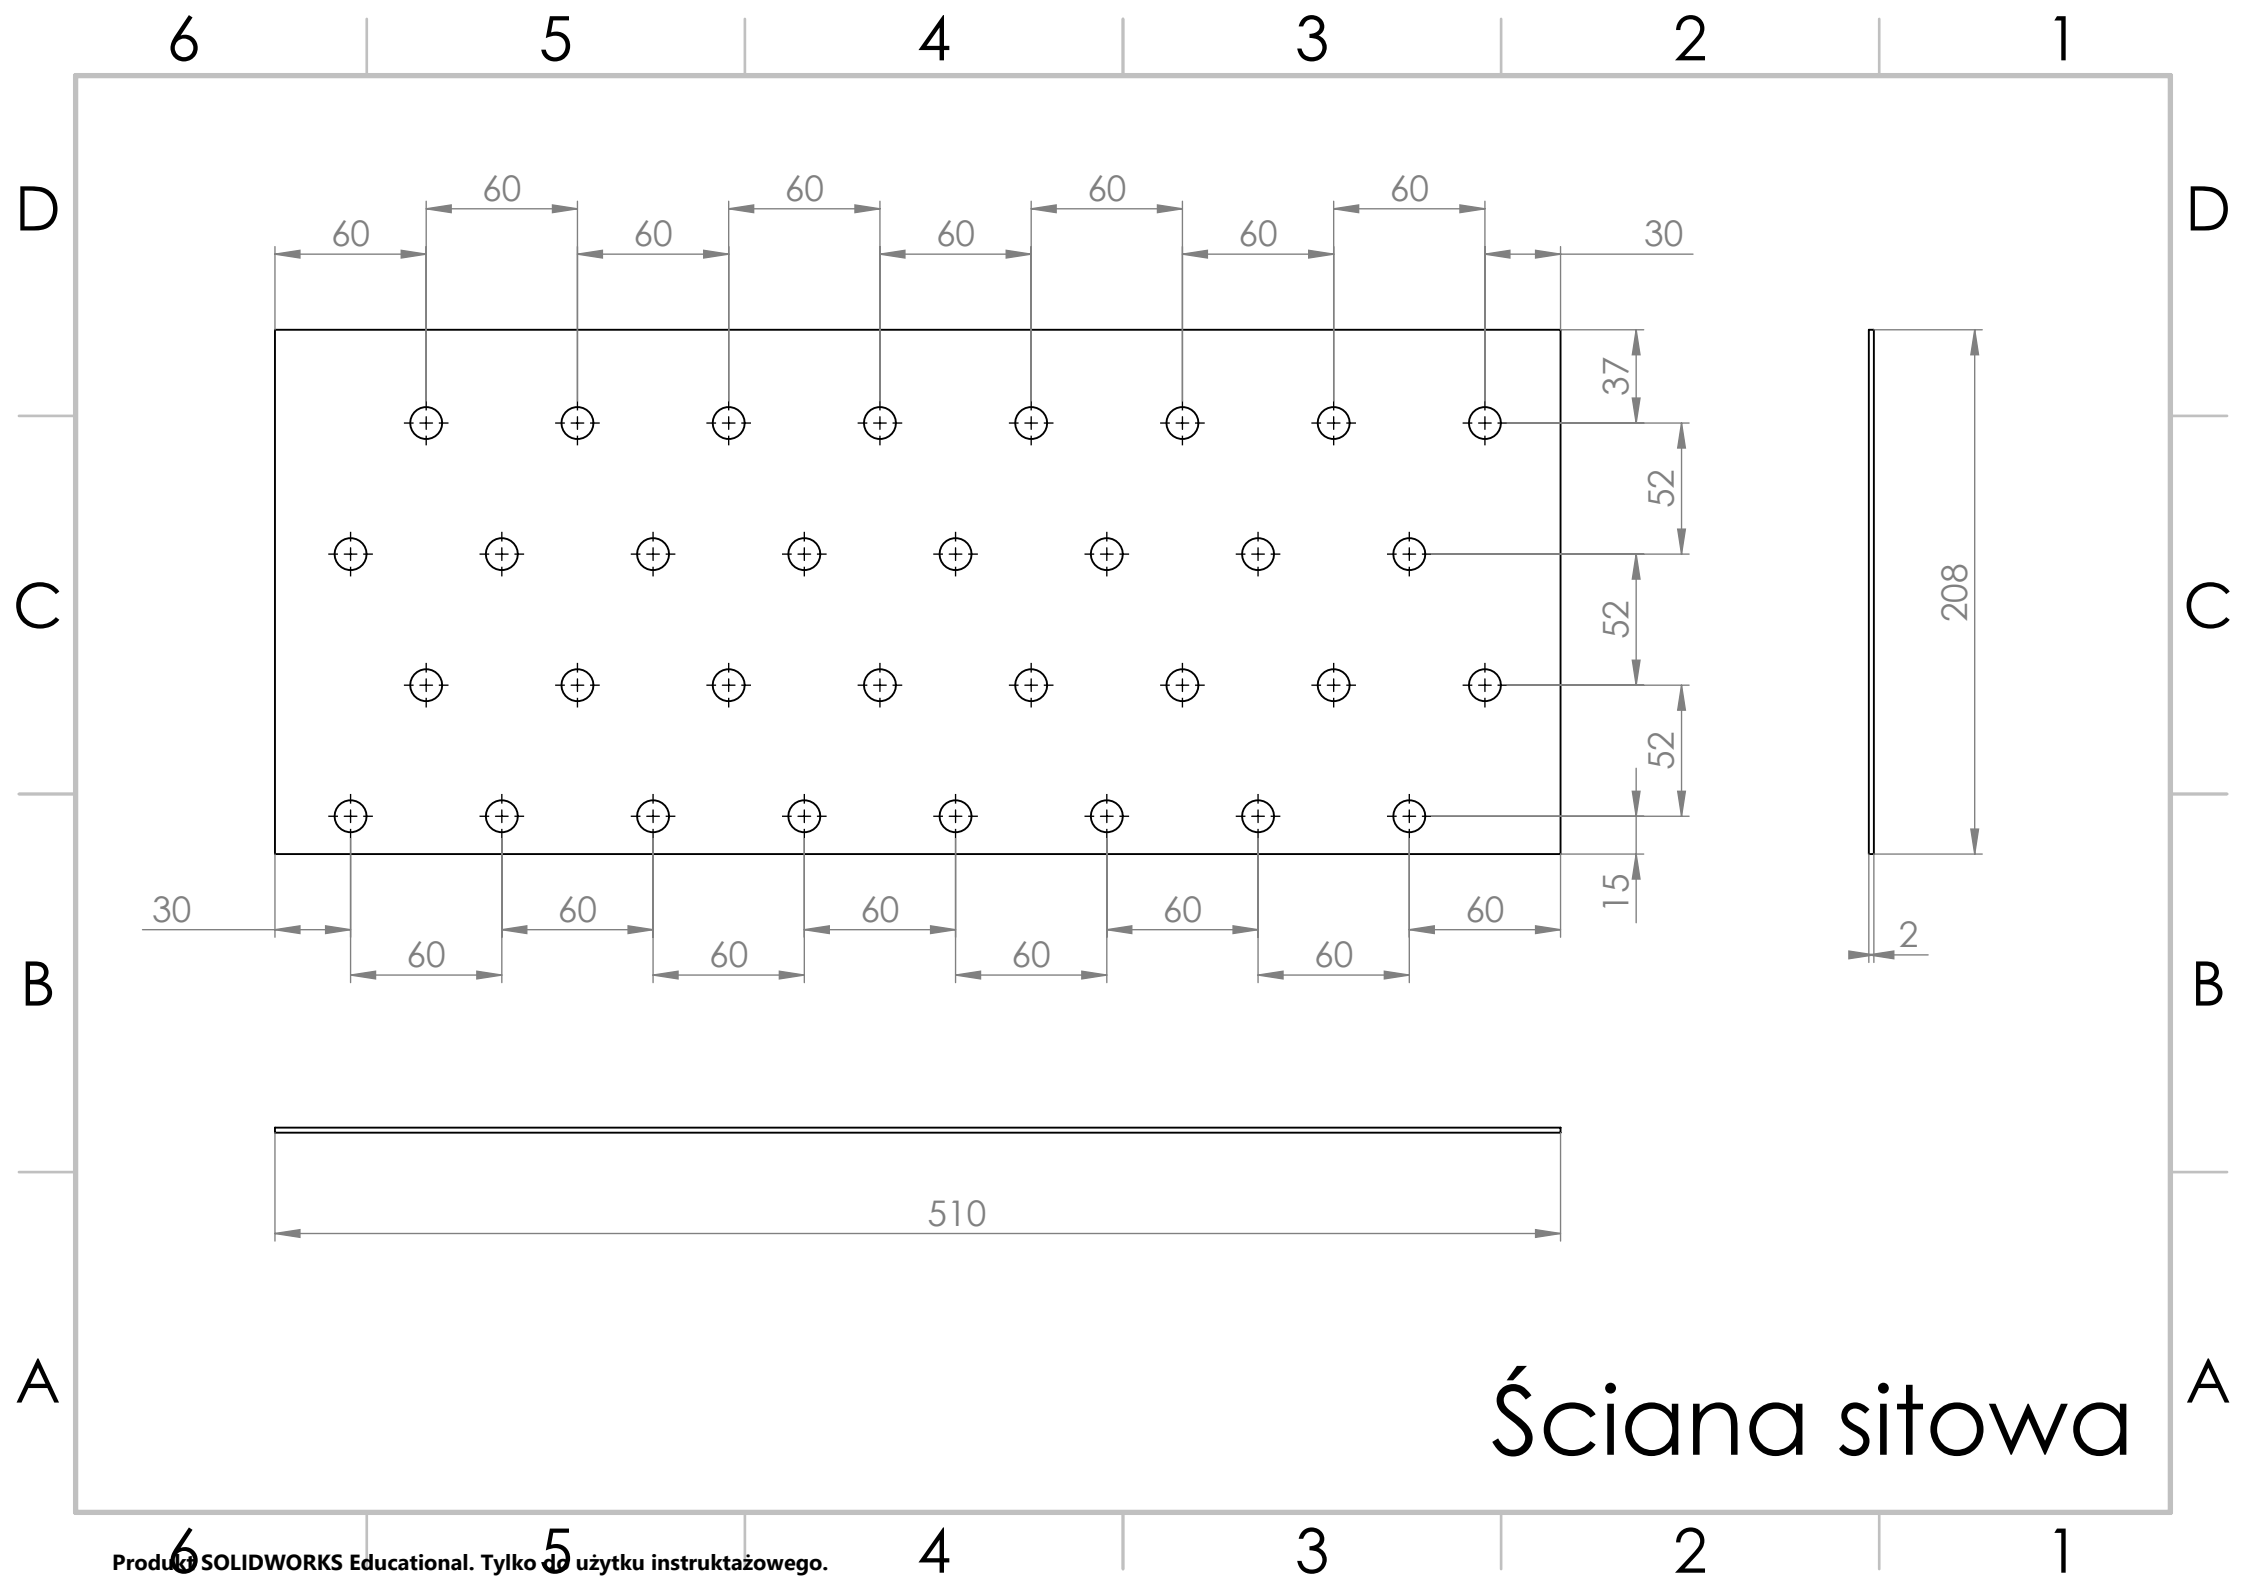

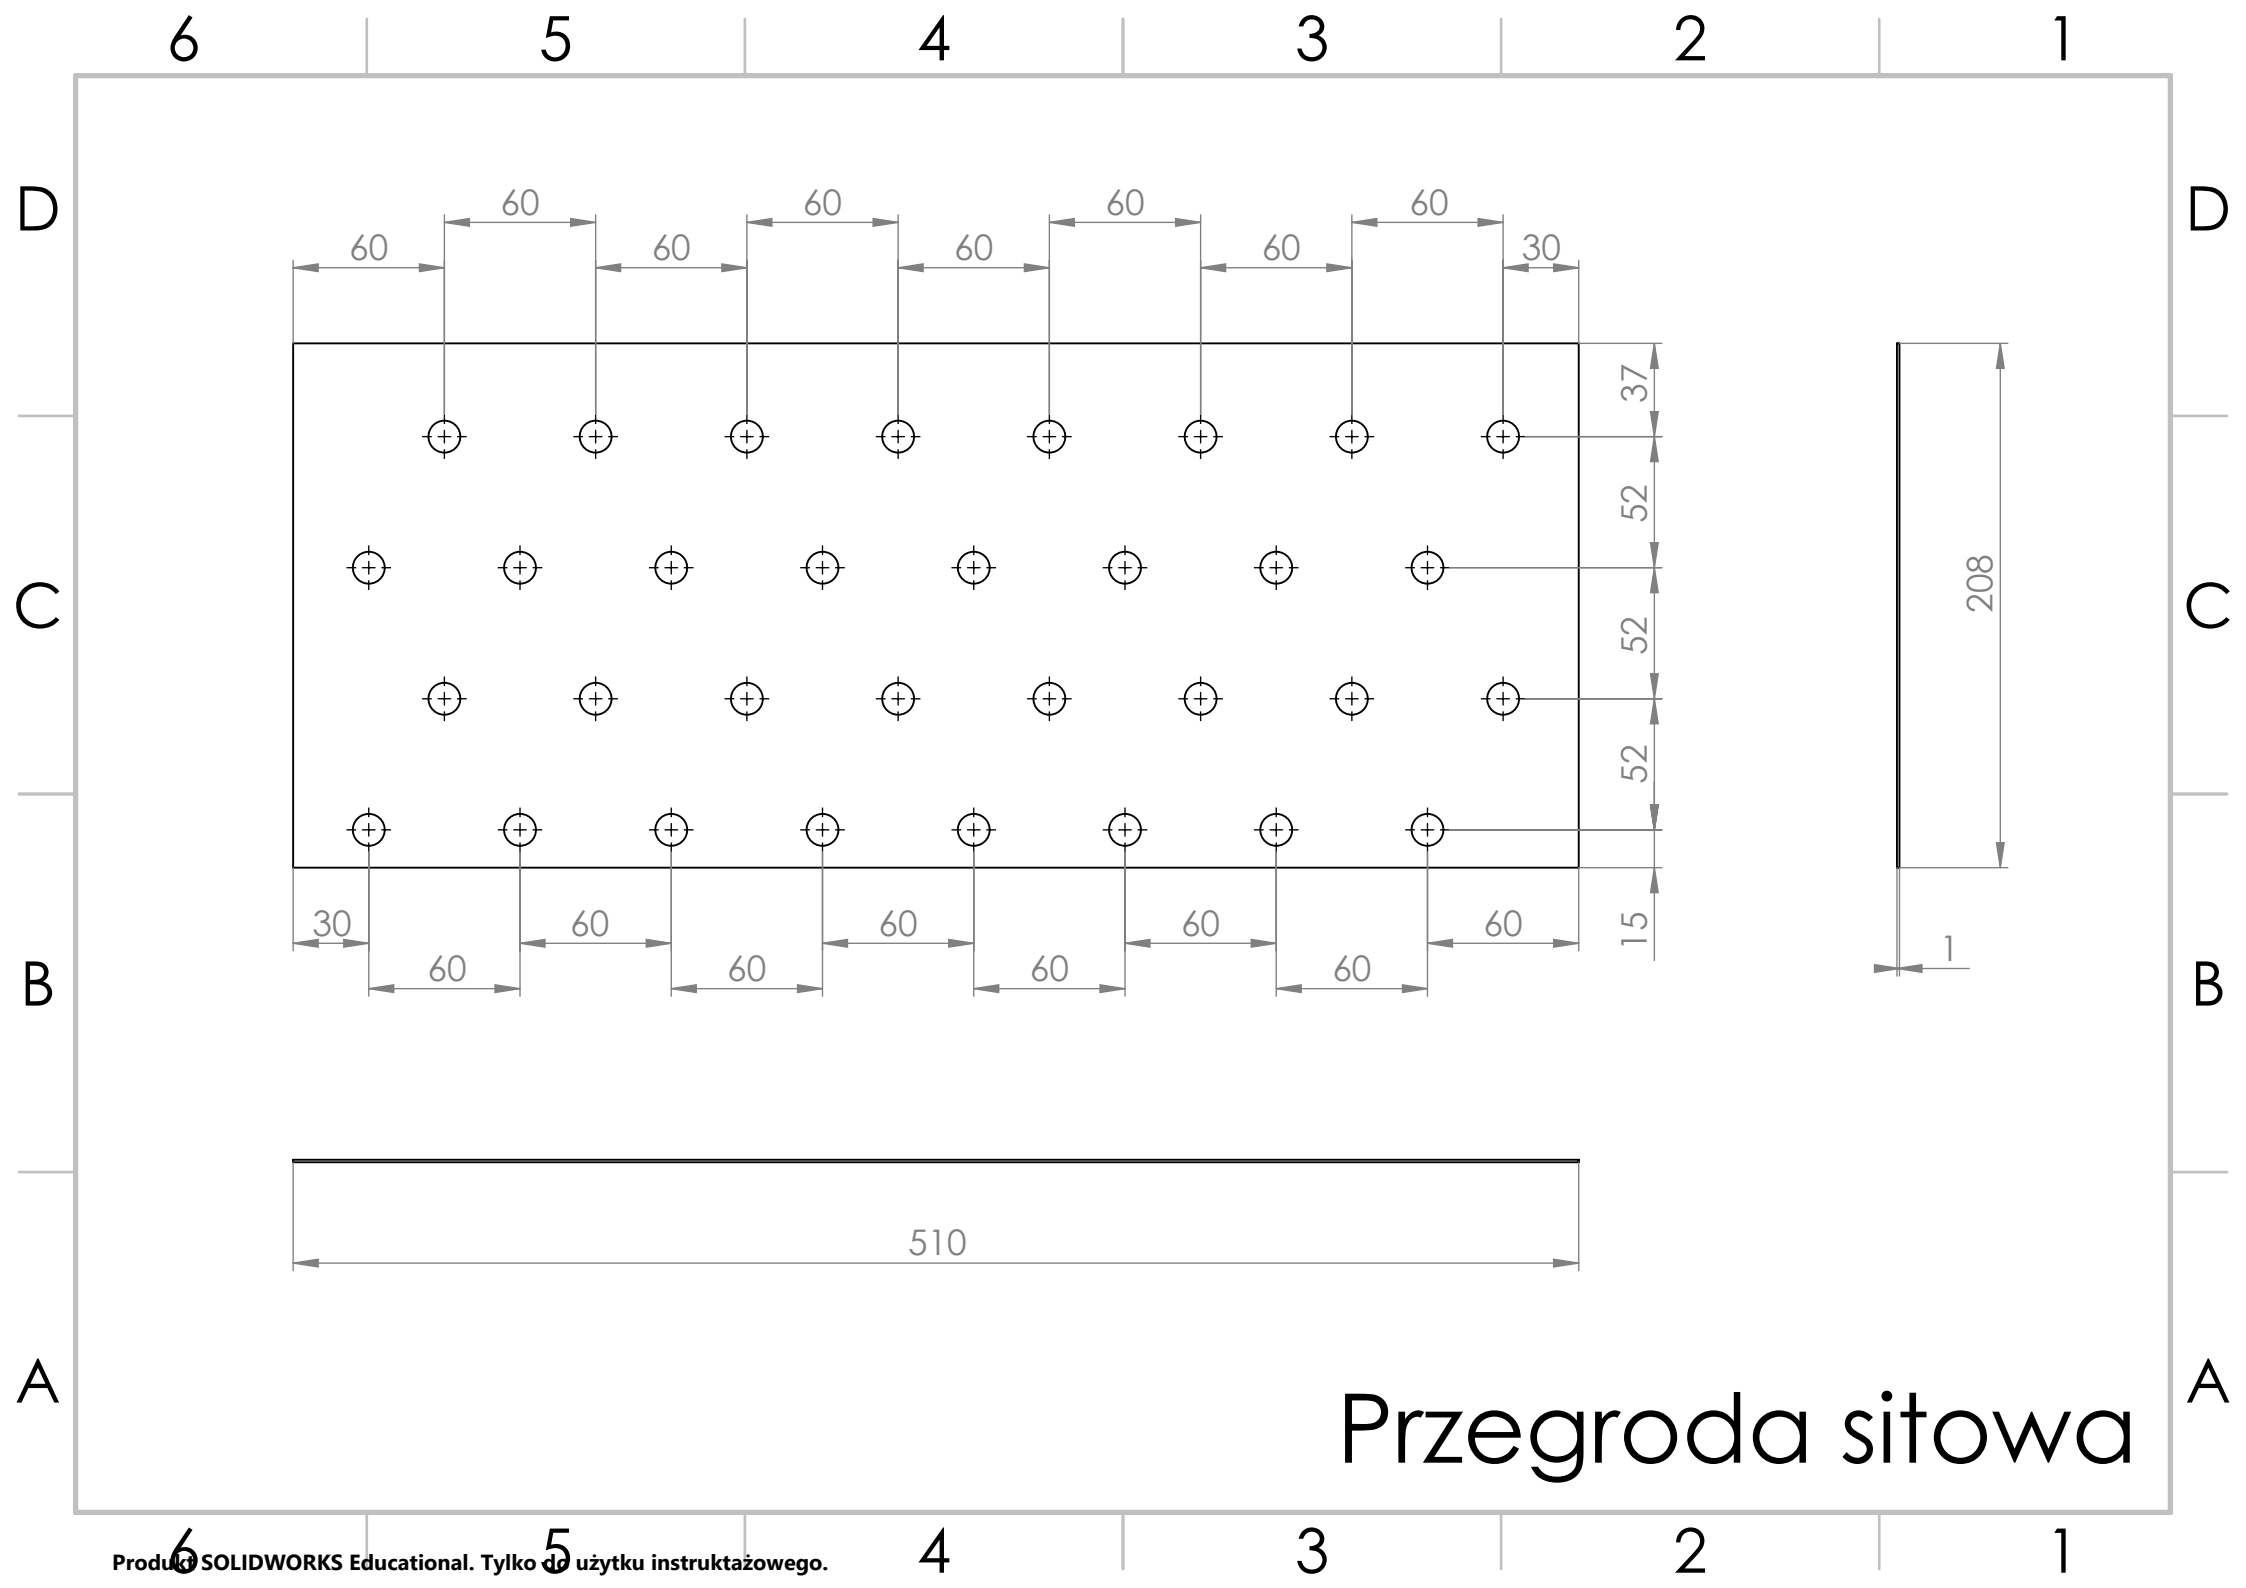

Przegroda sitowa

