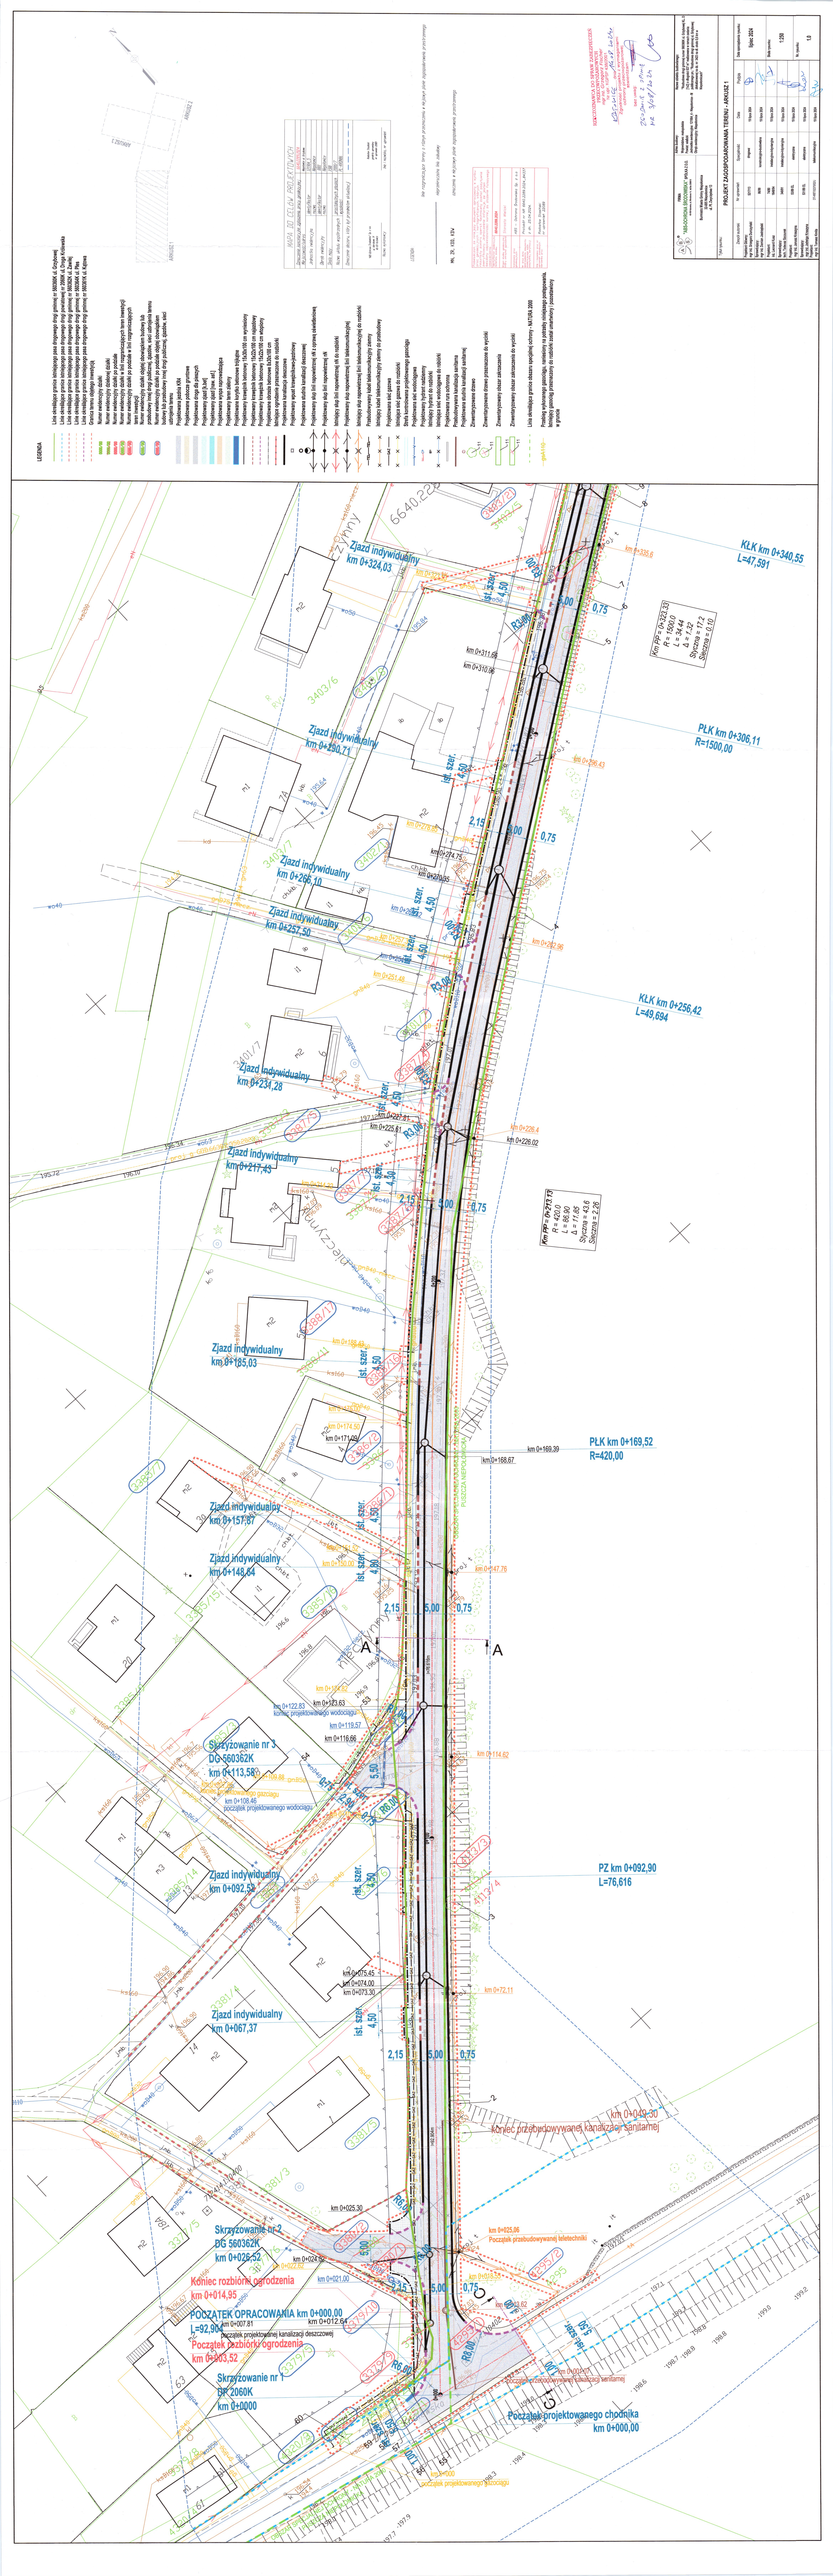

PROJEKT ZAGOSPODAROWANIA TERENU - ARKUSZ 1
Skrzyżowanie nr 3 DG 560362K km 0+113,580
Skrzyżowanie nr 2 DG 560362K km 0+026,52
Skrzyżowanie nr 1 DP 2060K km 0+0000
POCZĄTEK OPRACOWANIA km 0+000,00
Początek projektowanej kanalizacji deszczowej km 0+007,81
Początek projektowanej kanalizacji sanitarnej km 0+000,00
Początek projektowanego chodnika km 0+000,00
Początek projektowanego wodociągu km 0+000,00
Koniec rozbiórki ogrodzenia km 0+014,95
Koniec przebudowywanej kanalizacji sanitarnej km 0+049,50
Początek przebudowywanej teletechniki km 0+025,96
KLK km 0+340,55 L=47,591
PLK km 0+306,11 R=1500,00
KLK km 0+256,42 L=49,694
PLK km 0+169,52 R=420,00
PZ km 0+092,90 L=76,616
Zjazd indywidualny km 0+324,03
Zjazd indywidualny km 0+290,71
Zjazd indywidualny km 0+266,10
Zjazd indywidualny km 0+257,50
Zjazd indywidualny km 0+234,28
Zjazd indywidualny km 0+217,49
Zjazd indywidualny km 0+185,03
Zjazd indywidualny km 0+157,87
Zjazd indywidualny km 0+148,64
Zjazd indywidualny km 0+092,29
Zjazd indywidualny km 0+067,37
LEGENDA
Linia obrzeża granicy inwestycji
