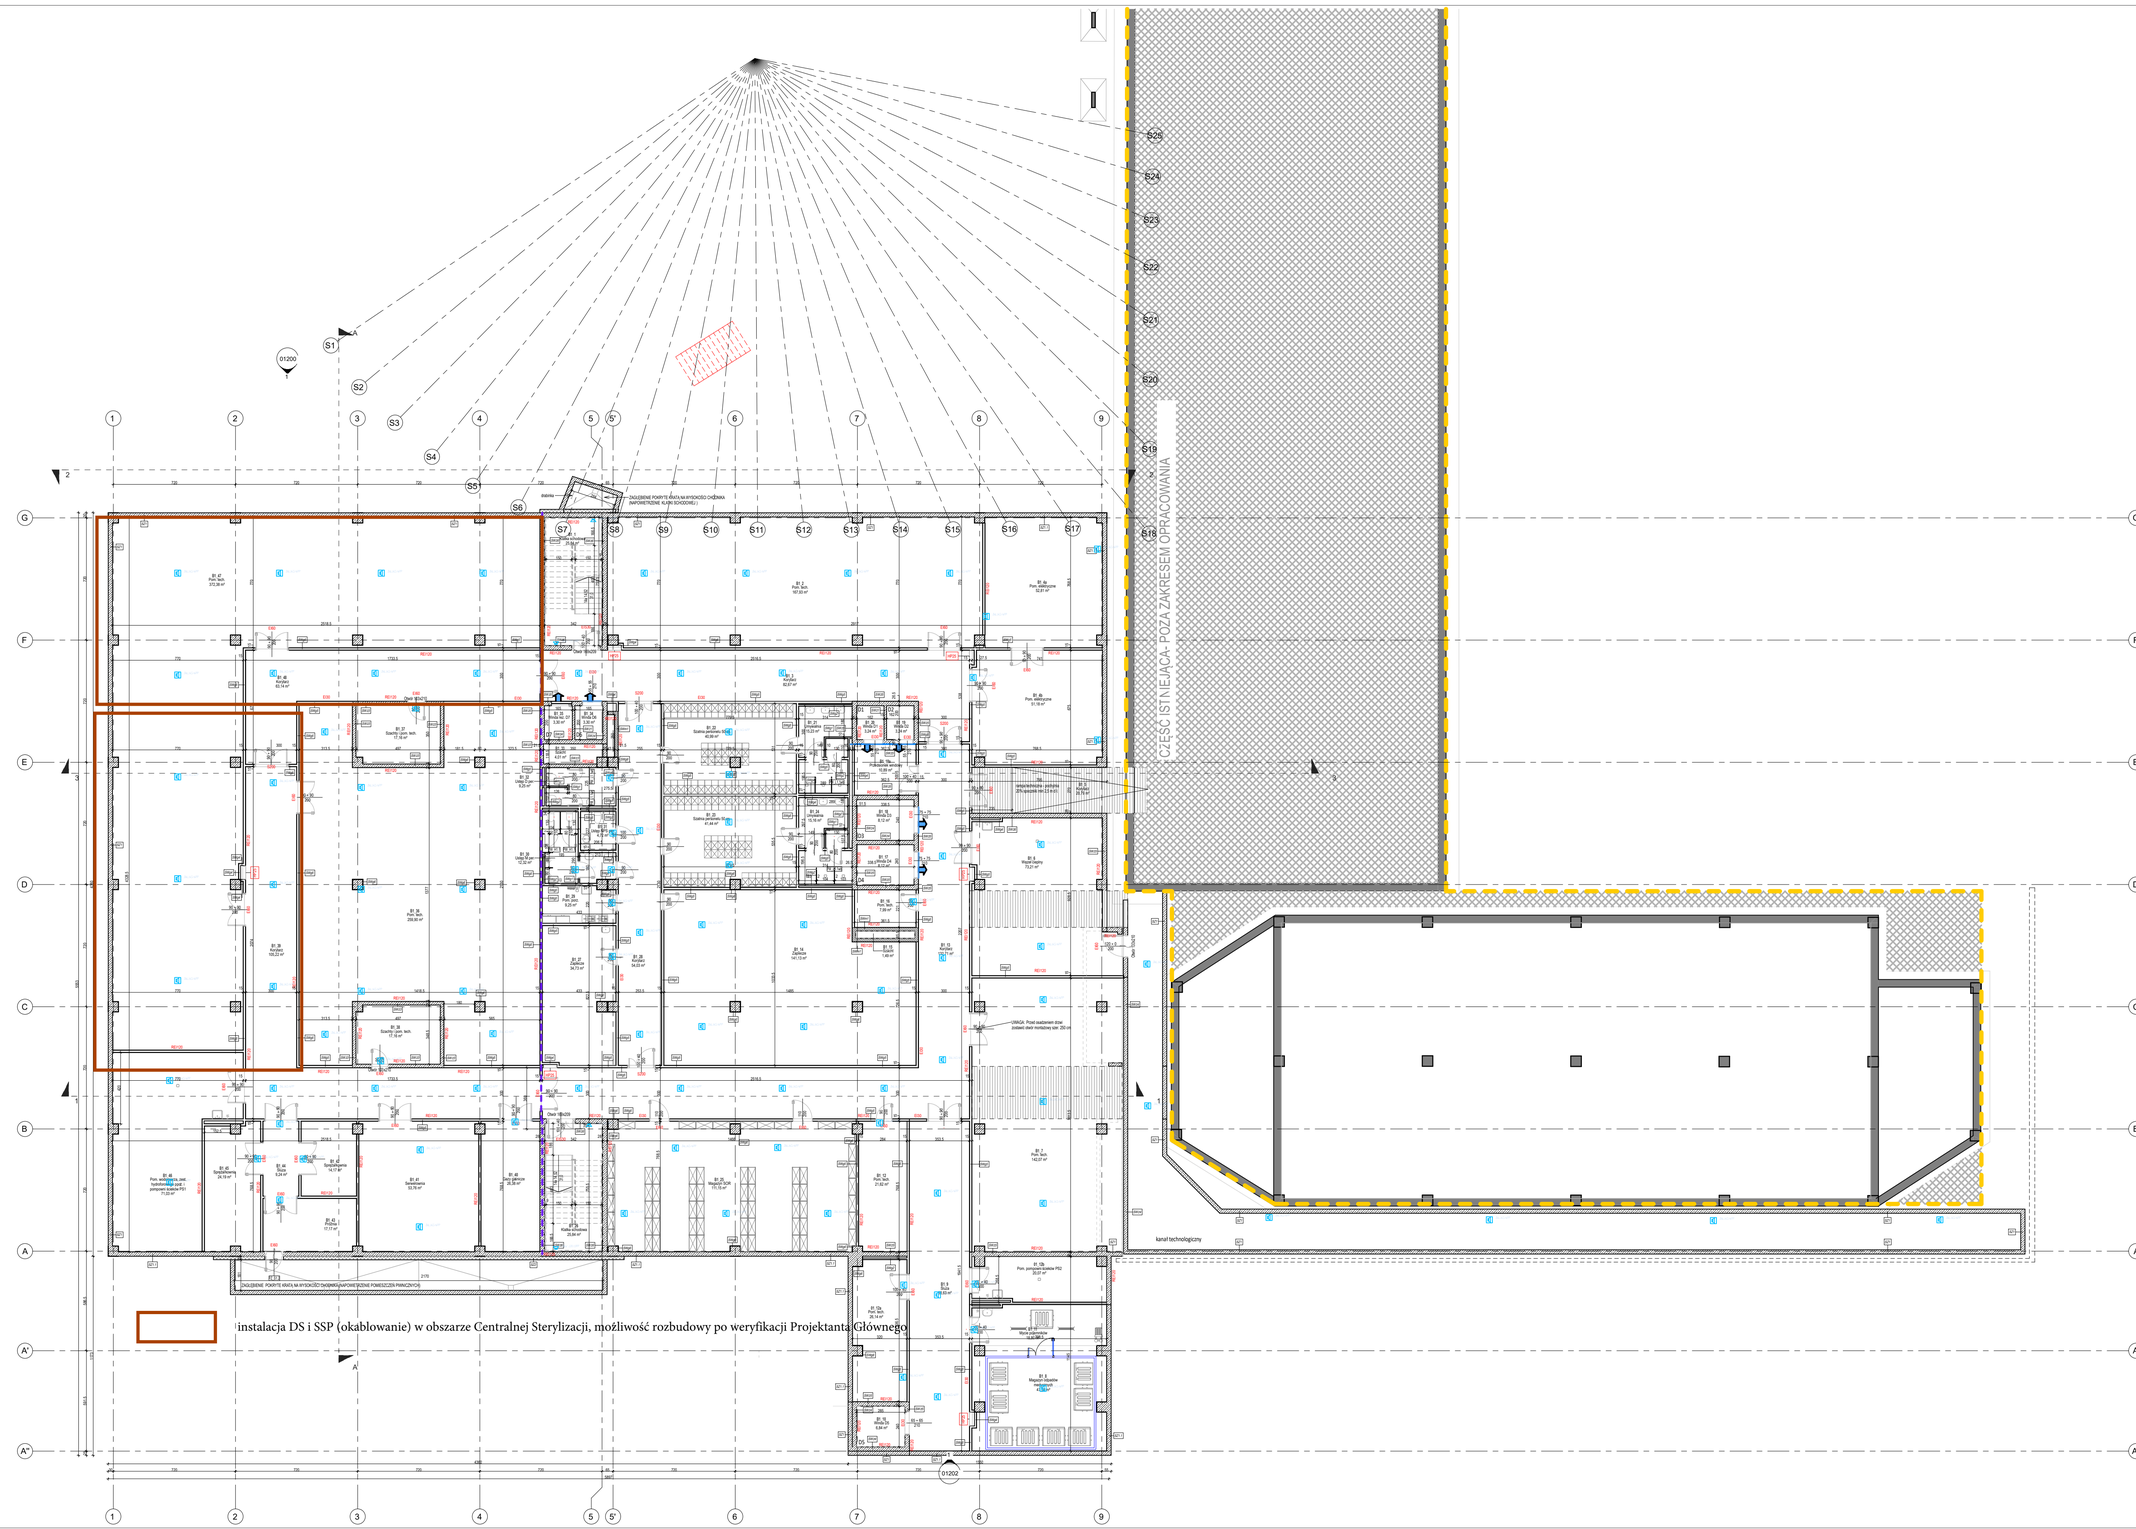

OZNACZENIA

REI 120 , EI120 — Odporność ogniowa elementów budowlanych- wydzielenie pożarowe (dopełniające) łączne z charakterystyką pożarową budynku

EI 60, EI30 — Oznaczenie odporno ści ogniowej drzwi

Sen — Oznaczenie strefy dymoszczelnych

HP — Oznaczenie klapy odżymającej

Hydrant p/p (ramię) HP

Kran ze złączką

Wypust podtynkowy

RS — Rura spustowa

Ściany żelbetowe

Ściany murowane

Ściany działowe gipsowo-kartonowe

Elementy/ Ściany do usunięcia

Ściany istniejące

LEGENDA:

N

Prawa autorskie
Projekt stanowi autorski utwór w rozumieniu Ustawy o Prawie Autorskim i Prawach Pokrewnych. Wszelkie kopiowanie, powielanie, rozpowszechnianie, udostępnianie osobom trzecim, wykorzystywanie w całości lub w części bez pisemnej zgody Autora jest zabronione i podlega odpowiedzialności cywilnej i karnej. 

Etap wykonawczy

Etap wykonawczy

Nazwa inwestycji
ROZBUDOWA WIELKOPOLSKIEGO CENTRUM SPECJALISTYCZNEGO, BUDYNEK "F" ORAZ SOR Z PODJAZDEM DLA KARETEK I UK. LADEM DROGOWYM

Inwestor
SZPITAL WOJEWÓDZKI w Poznaniu
61-416 Poznań ul. Juraszów 119

Adres inwestycji
ul. Juraszów 119, 61-479 Poznań
działki nr 1/8, 2/17, obręb 3013/obręb

Branża
Dźwiękowy system odtwarzający

Projekt wykonawczy

Projektant: Barbarosa Kolodziejski
Nr upr. 2012/PZOIIB

Barbarosa Kolodziejski

graphit
Projektowanie
graphit sp. z o.o.
www.graphit.pl

Sprawdzający


Uzgodnienia — Data — Podpis

Rzut poziomu - 1DSO

Etap	Branża	Poziom	Nr rysunku
BF	P01		

Data: 2025.04.12 — Skala: 1 : 100

Nr umowy	Projekt	Etap	Branża	Poziom	Typ	Nr rysunku	Wersja
23001	PB - GPH - DSO	BF	P	01	RZ - BI	05100	