


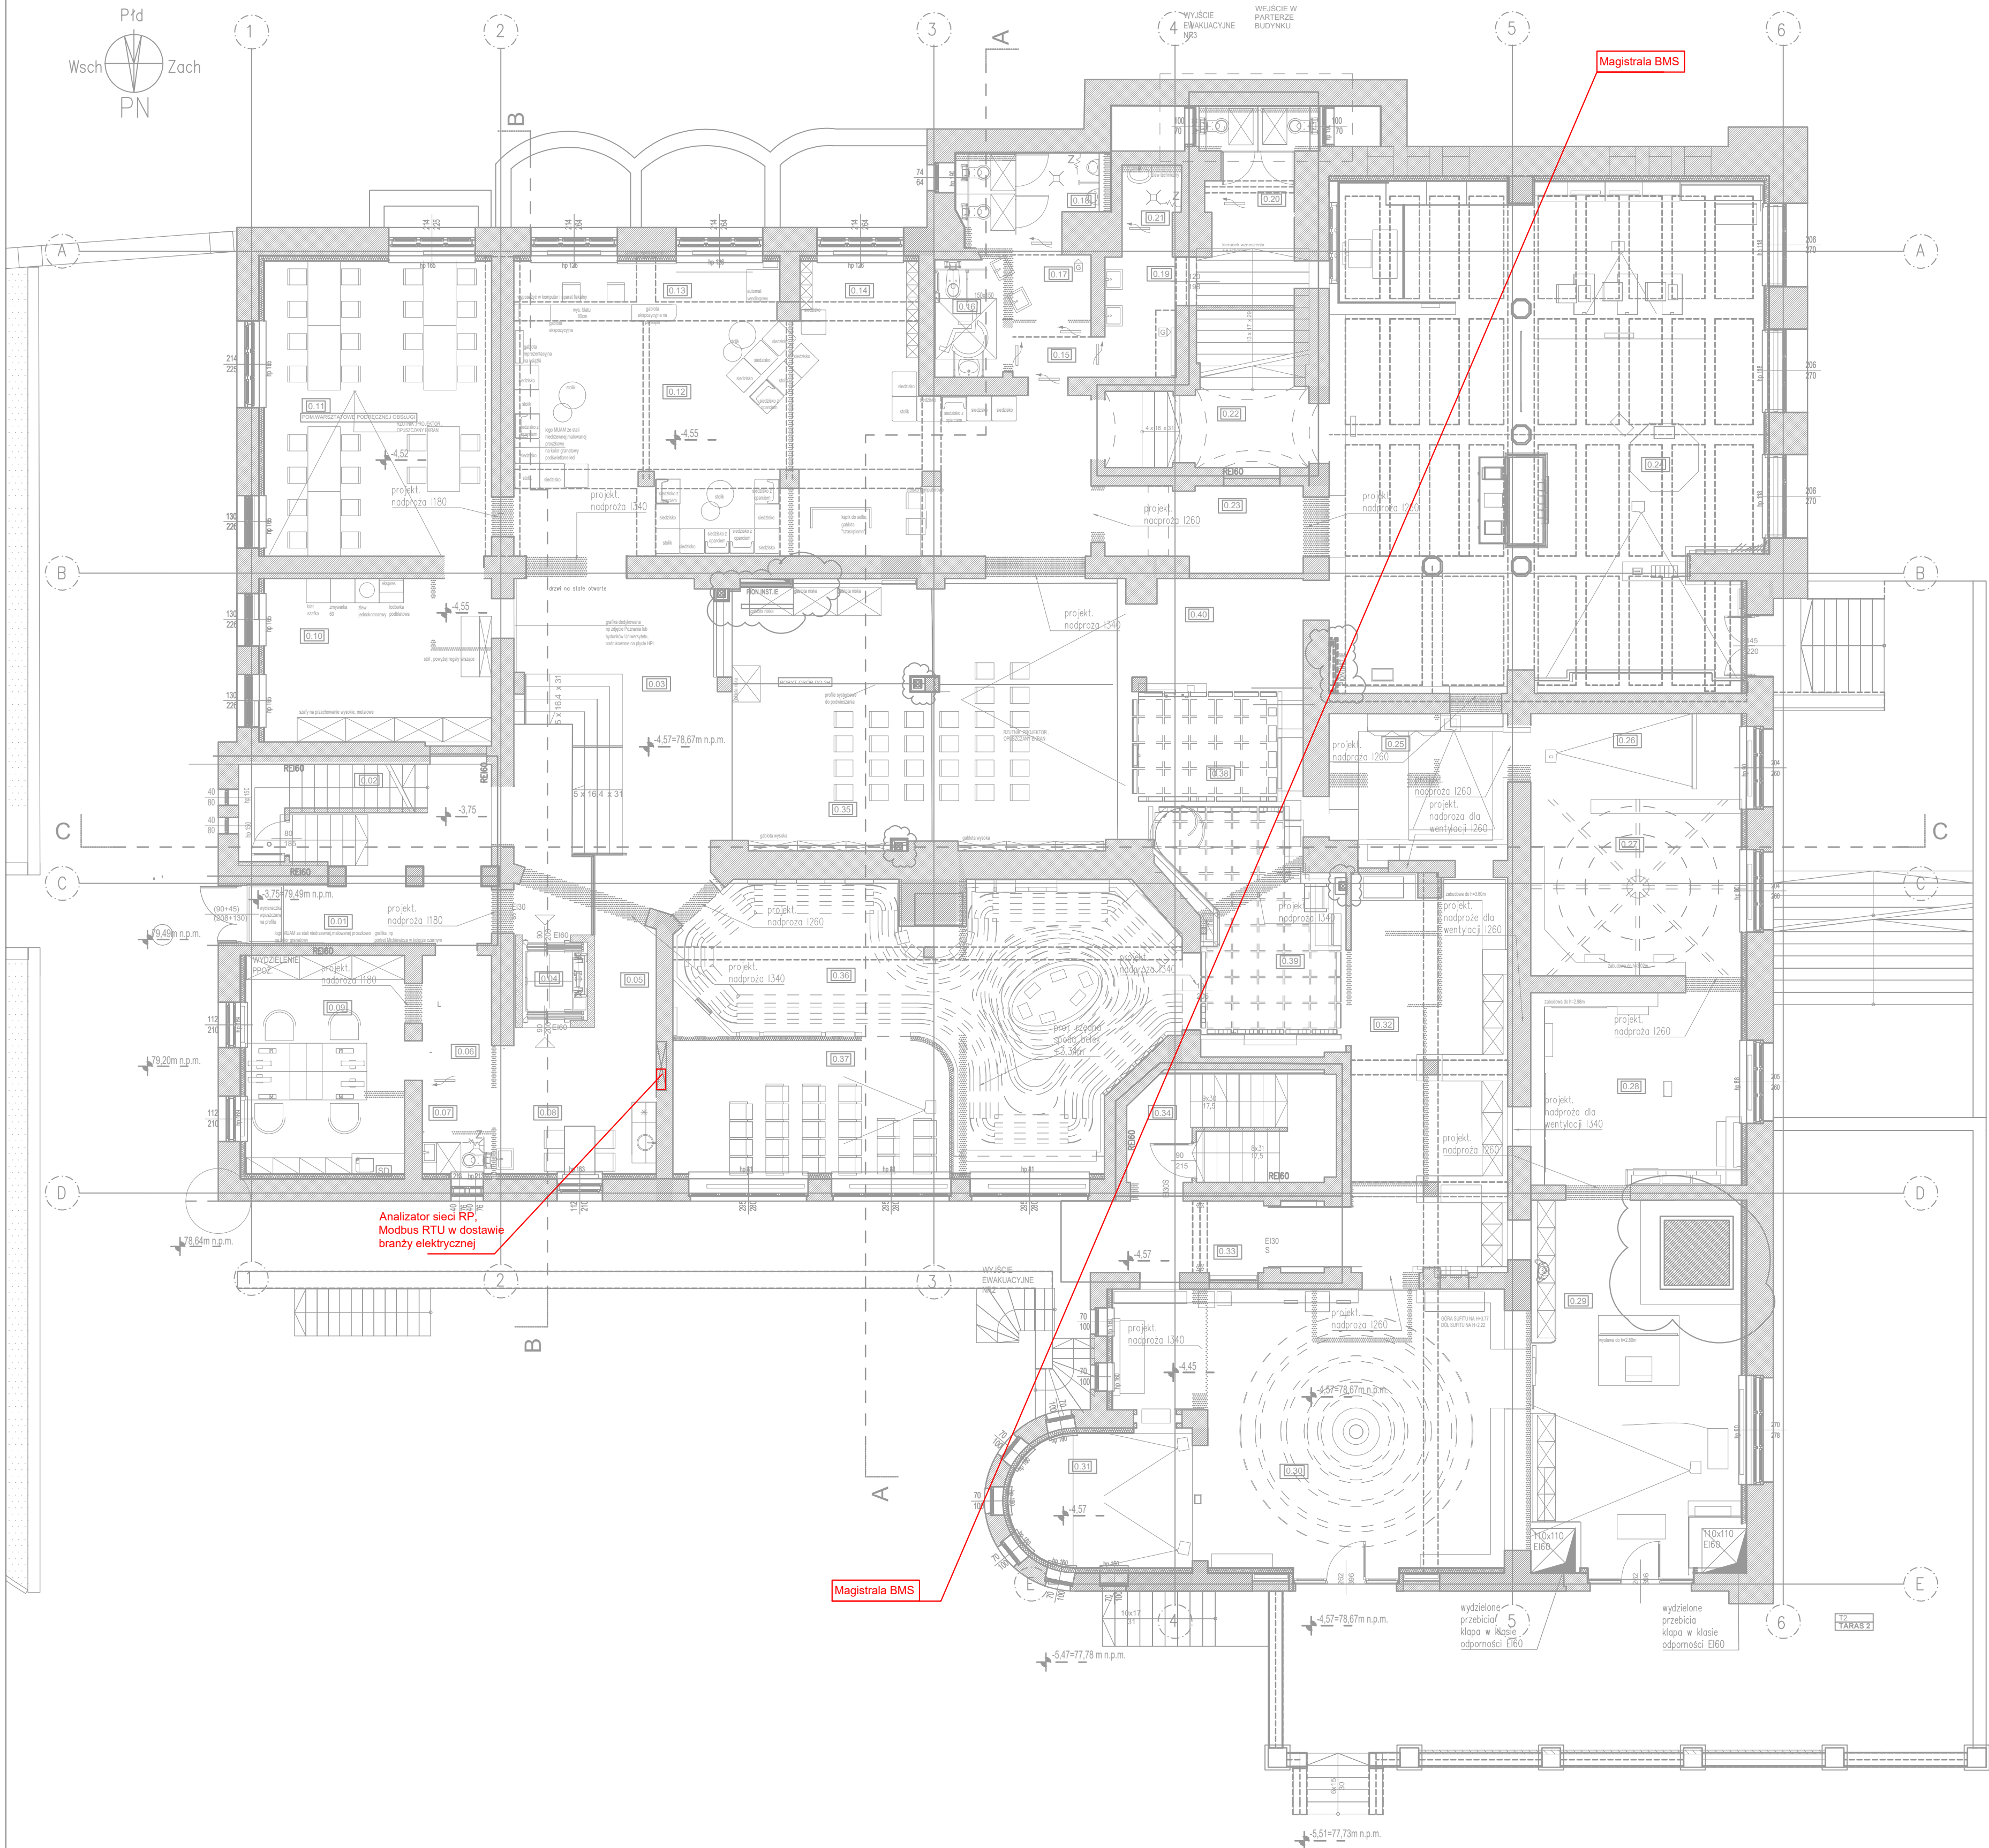

POM. NR	NAZWA POMIESZCZENIA	POW.(m²)	POSADZKA
PRZYZIEMIE - SUTERENA			
0.01	KOMUNIKACJA	8,44	LASTRYKO
0.02	KOMUNIKACJA	15,20	LASTRYKO
0.03	HALL WEJŚCIOWY	34,25	LASTRYKO
0.04	WINDA	4,49	
0.05	KOMUNIKACJA	12,15	POS. CERAMICZNA
0.06	KOMUNIKACJA	5,68	ODTWORZONA NA WZÓR HISTORYCZ.
0.07	WC	3,08	GRES
0.08	POM. SOCJALNE	8,31	GRES
0.09	BIURO	22,36	WYKŁADZINA
0.10	ZAPLECZE POM. WARSZTAT.	23,35	LASTRYKO
0.11	POM. WARSZTATOWE	42,59	LASTRYKO
0.12	FOYER	70,37	LASTRYKO
0.13	INFOKASA, SKLEPIK	13,54	LASTRYKO
0.14	SZATNA	6,16	LASTRYKO
0.15	KOMUNIKACJA	6,20	LASTRYKO
0.16	WC DLA NP	4,46	GRES
0.17	PRZEDSIÓNEK WC M	4,14	GRES
0.18	WC M	7,06	GRES
0.19	PRZEDSIÓNEK WC D	8,18	GRES
0.20	WC D	6,23	GRES
0.21	POM. PORZ	2,43	GRES
0.22	KŁATKA SCHODOWA	14,94	LASTRYKO
0.23	KOMUNIKACJA	9,64	LASTRYKO
0.24	SALA WYSTAWOWA	134,32	LASTRYKO
0.25	POM. WYSTAW	15,67	LASTRYKO
0.26	POM. WYSTAW	9,17	LASTRYKO
0.27	POM. WYSTAW	23,21	LASTRYKO
0.28	POM. WYSTAW	25,33	LASTRYKO
0.29	POM. WYSTAW	46,06	LASTRYKO
0.30	POM. WYSTAW	58,52	LASTRYKO
0.31	POM. WYSTAW	15,38	LASTRYKO
0.32	POM. WYSTAW	37,69	LASTRYKO
0.33	KOMUNIKACJA	9,47	LASTRYKO
0.34	KŁATKA SCHODOWA	13,54	LASTRYKO
0.35	SALA	65,74	POS. CERAMICZNA
0.36	POM. WYSTAW	57,62	ODTWORZONA NA WZÓR HISTORYCZ.
0.37	SALA	22,96	LASTRYKO
0.38	POM. WYSTAW	10,43	LASTRYKO
0.39	POM. WYSTAW	23,23	LASTRYKO
0.40	POM. AKUSTYCZNE	10,28	
SUMA POWIERZCHNI UŻYTKOWEJ:		908,93	



temat: PRZEBUDOWA I REMONT BUDYNKU, WRAZ ZE ZMIANĄ SPOSOBU UŻYTKOWANIA PRZYZIEMIA (PARTERU), PRINCYPI DLA INWESTYCJI POD NAZWĄ „PRZEBUDOWA PRZYZIEMIA BUDYNKU COLLEGIUM IURIDICUM I ZAGOSPODAROWANIE PRZESTRZENI WRAZ Z ARANŻACJĄ EKSPROZJCJI MUZEUM UNIWERSYTETU IM. ADAMA MICKIEWICZA W POZNANIU”

LSPROJEKT PRACOWNIA ARCHITEKTONICZNA Sp. z o.o. Sp. k.

NIP: 8643140693, REGON: 38338143, adres ul. Jana Mydarskiego 19, 54-078 Wrocław
tel.biuo: 607 725 025, kom. 603 950 959, e-mail: biuro@lsprojekt.pl, www.lsprojekt.pl

inwestor: Uniwersytet im. Adama Mickiewicza w Poznaniu
ul. Wieniawskiego 1, 61-712 Poznań

lokalizacja: działki nr 34/2, 33/2, obręb 51,
ul. Święty Marcin 90, 61-809 Poznań

tytuł rys.: PROJEKT WYKONAWCZY
INSTALACJA BMS. RZUT PRZYZIEMIA

branża: ELEKTRYCZNA	PROJEKTANT: mgr inż. Lukasz Bugaj nr upr. 196008/15 SPRAWDZAJĄCY: mgr inż. Damian Dobosz nr upr. 381008/15	podpis:
		podpis:

skala rys.: 1:100	data: 06.2026r.	nr rys.: EW7-RZ-02
-------------------	-----------------	--------------------