


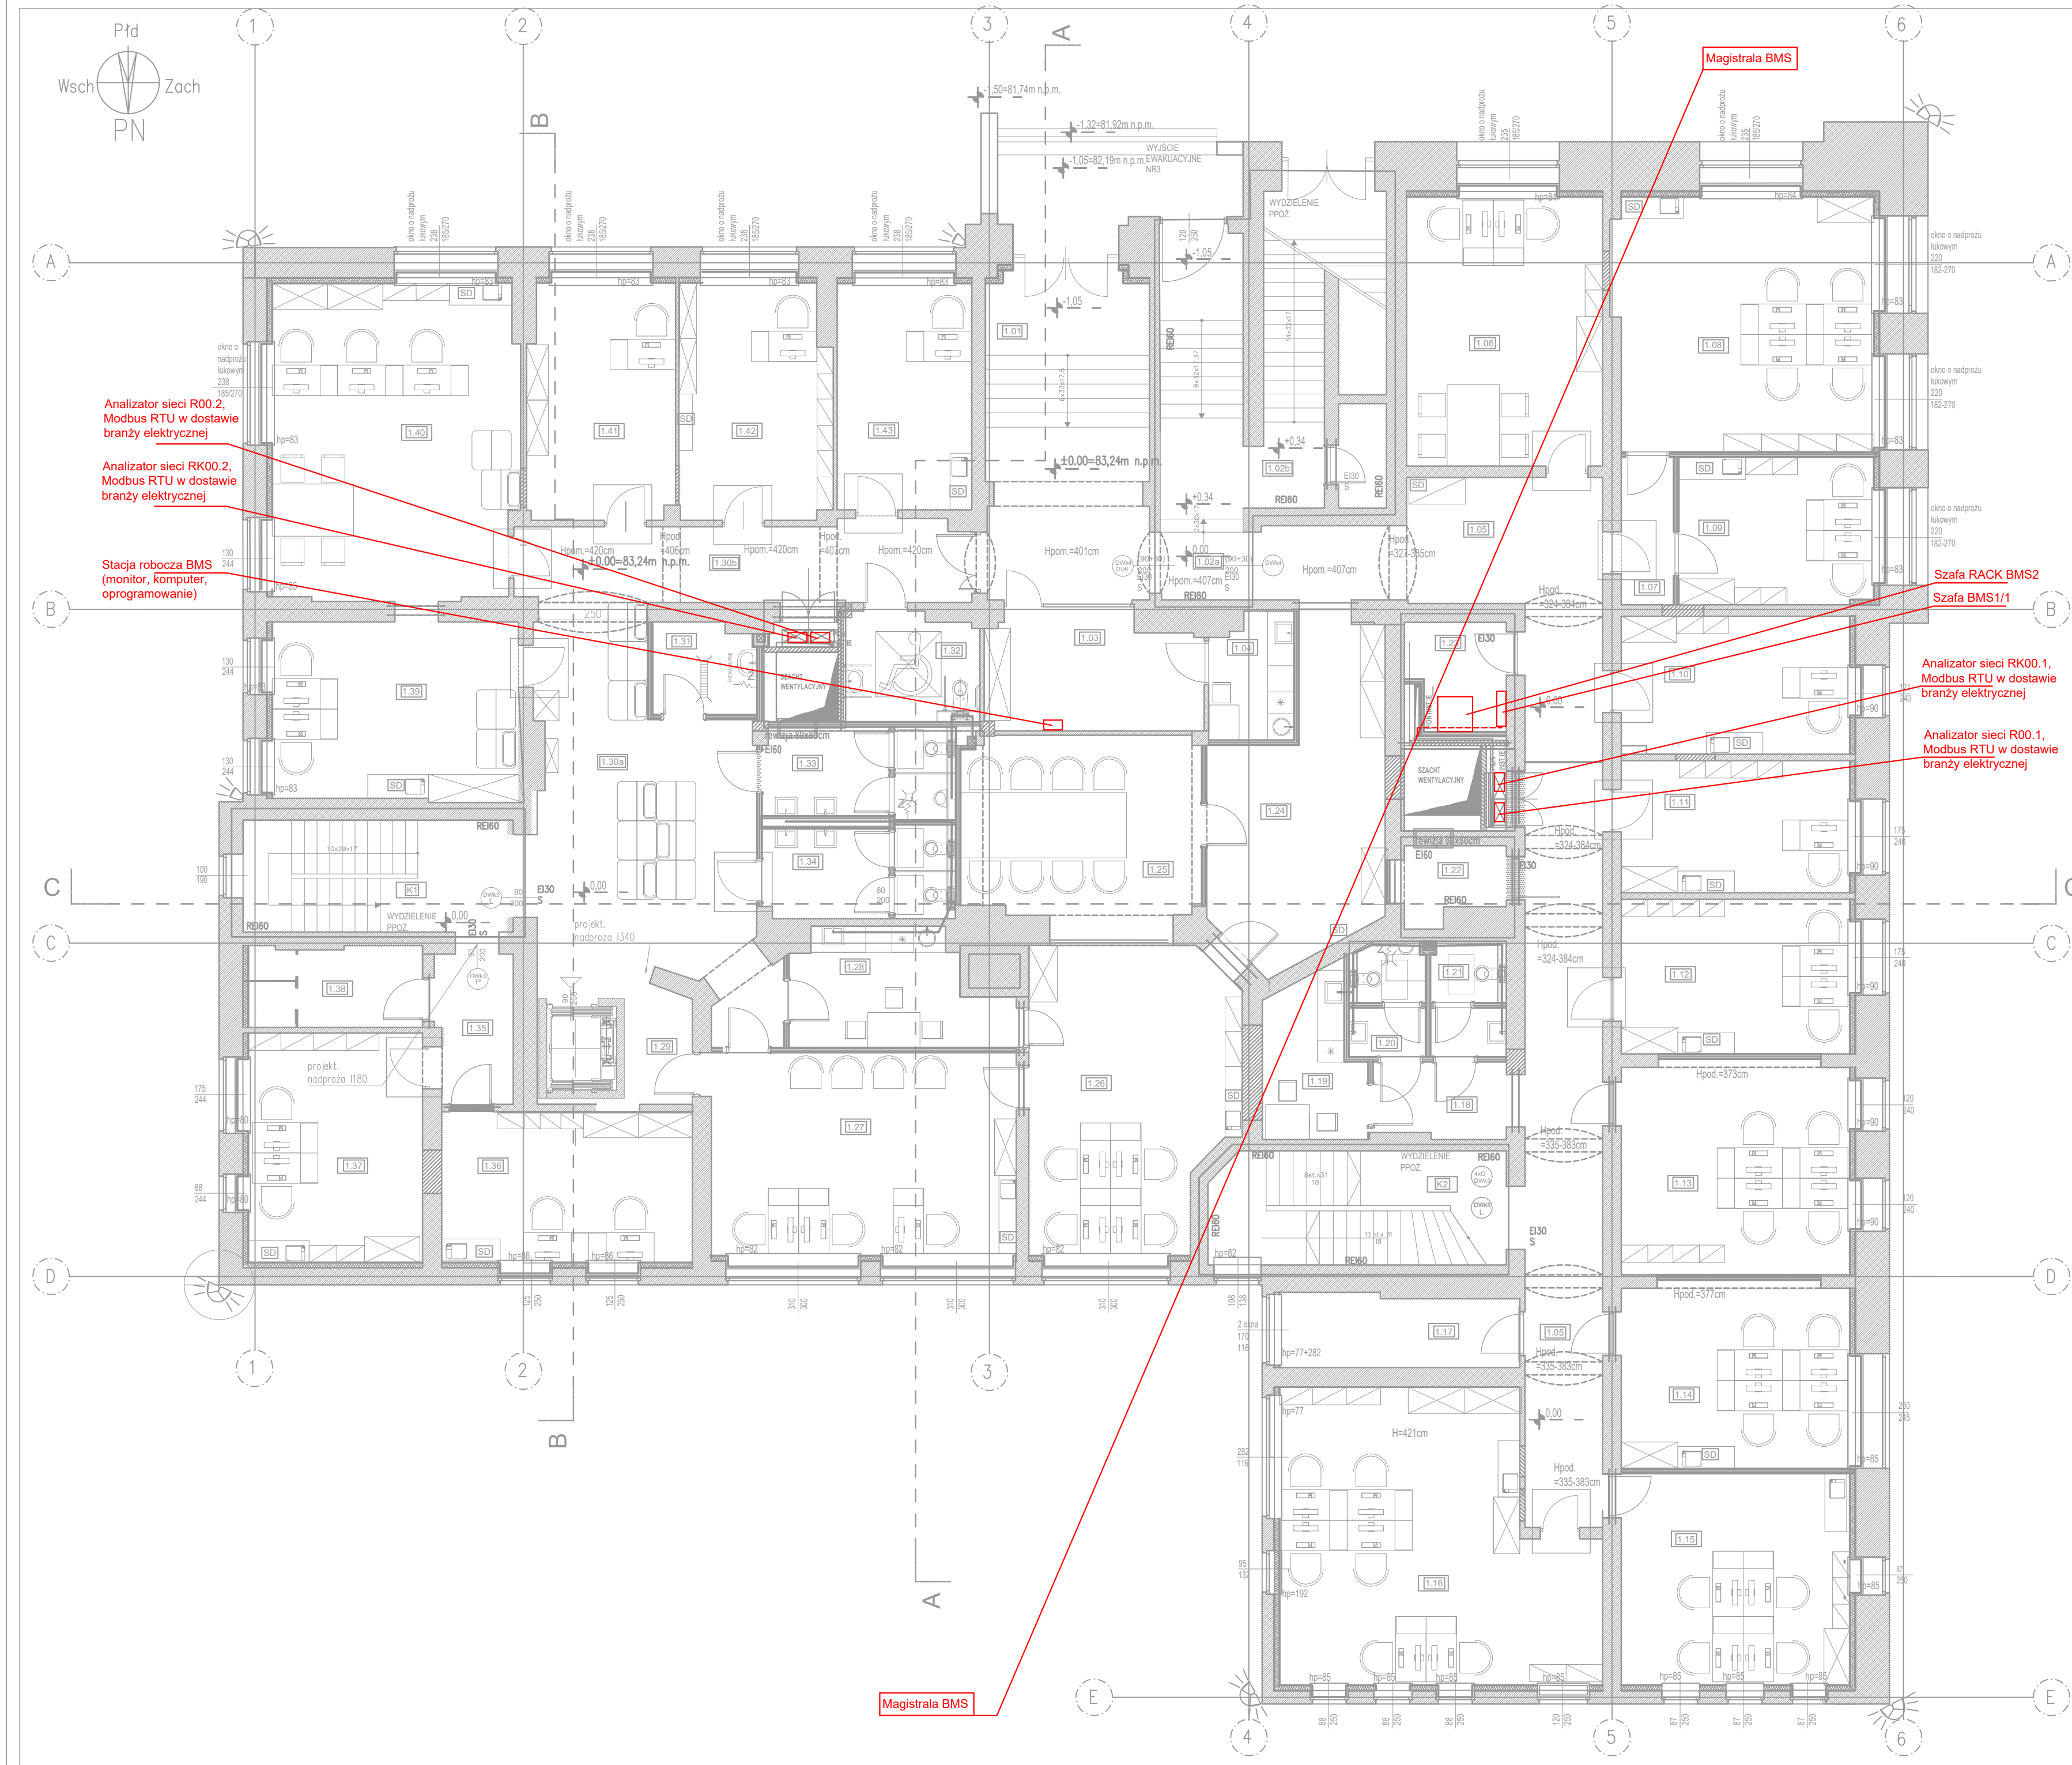

POM. NR	NAZWA POMIESZCZENIA	POW.(m²)	WYS.IB.TN. (m)	WYSYPKA SUFITU (m)
PARTER				
1.01	Wiatrołap wejściowy	27.34	4,01-5,06	bez sufitu
1.02a	Komunikacja	16,02	4,01	bez sufitu
1.02b	Klatka schodowa K3	8,34	4,07	bez sufitu
1.03	Portiernia	13,54	4,01	3,50
1.04	Pomieszczenie socjalne	5,54	4,01	3,00
1.05	Hol główny	56,44	4,07	bez sufitu
1.06	Biuro	27,64	4,20	3,50
1.07	Korytarz wewnętrzny	4,08	4,20	3,50
1.08	Biuro	34,58	4,20	3,50
1.09	Biuro	15,15	4,20	3,50
1.10	Biuro	16,64	4,24	3,50
1.11	Biuro	15,91	4,22	3,50
1.12	Biuro	18,64	4,23	3,50
1.13	Biuro	24,97	4,23	3,50
1.14	Biuro	21,68	4,23	3,50
1.15	Biuro	25,51	4,23	3,50
1.16	Biuro	44,08	4,21	3,50
1.17	Magazyn/podreczne archiwum	9,06	4,21	3,50
K2	Klatka schodowa K2 do renowacji	17,78		bez sufitu
1.18	Korytarz	5,22	4,23	3,50
1.19	Pomieszczenie socjalne z aneksem	7,88	4,23	3,50
1.20	WVC męskie	4,11	4,23	2,50
1.21	WVC damskie	4,09	4,23	2,50
1.22	Pomieszczenie techniczne AV	3,59	4,23	2,50
1.23	Centrum zabudowy sterowania obiektem	6,12	4,23	3,00
1.24	Komunikacja wewnętrzna	24,62	4,21	bez sufitu
1.25	Sala konferencyjna na pobyt czasowy do 4,0 godzin	24,47	4,21	3,50
1.26	Sala obsługi studenta	31,44	4,22	3,90
1.27	Sala obsługi studenta	32,43	4,22	3,90
1.28	Pomieszczenie socjalne z aneksem	11,88	4,22	3,00
1.29	Pomieszczenie pomocnicze	4,22	4,20	3,00
WINDA	Projektowana winda	1,54	kabina	kabina
1.30a	Hol przy windzie	41,13	4,20	bez sufitu
1.30b	Hol główny	18,58	4,20	bez sufitu
1.31	Pomieszczenie gospodarcze	3,86	4,20	2,50
1.32	WVC dla niepełnosprawnych	7,34	4,20	2,50
1.33	WVC męskie	9,38	4,20	2,50
1.34	WVC damskie	9,47	4,20	2,50
1.35	Korytarz	5,41	4,20	3,50
1.36	Biuro	19,90	4,21	3,50
1.37	Biuro	21,07	4,22	3,50
1.38	Magazyn/podreczne archiwum	7,36	4,22	3,50
K1	Klatka schodowa K1	15,49		bez sufitu
1.39	Biuro HR	23,08	4,17	3,50
1.40	Biuro HR	40,16	4,17	3,50
1.41	Biuro ochrony danych	18,16	4,18	3,50
1.42	Biuro ochrony danych	18,60	4,20	3,50
1.43	Biuro ochrony danych	16,06	4,20	3,50
SUMA POWIERZCHNI UŻYTKOWEJ:		539,97		



temat. PRZEBUDOWA I REMONT BUDYNKU, WRAZ ZE ZMIANĄ SPOSOBU UŻYTKOWANIA PRZYZIEMIA (PARTERU), PIWNICY DLA INWESTYCJI POD NAZWĄ: „PRZEBUDOWA PRZYZIEMIA BUDYNKU COLLEGIUM IURIDICUM I ZAGOSPODAROWANIE PRZESTRZENI WRAZ Z ARANŻACJĄ EKSPOZYCJI MUZEUM UNIWERSYTETU IM. ADAMA MICKIEWICZA W POZNANIU”

LSPROJEKT PRACOWNIA ARCHITEKTONICZNA Sp.z o.o. Sp. k.
NIP: 8643140693, REGON: 383080143, adres: ul. Jana Mydlarskiego 19, 54-079 Wrocław
tel.biuo. 607 725 026, kom. 603 950 959, e-mail: biuro@lspprojekt.pl www.lspprojekt.pl

inwestor Uniwersytet im. Adama Mickiewicza w Poznaniu
ul. Wieniawskiego 1, 61-712 Poznań

lokalizacja działki nr 34/2, 33/2, obręb 51,
ul. Święty Marcin 90, 61-809 Poznań

tytuł rys. **PROJEKT WYKONAWCZY
INSTALACJA BMS. RZUT PARTERU**

branża ELEKTRYCZNA	PROJEKTANT: inż. Łukasz Bugaj nr upr. 196/DOŚ/15 SPRAWDZAJĄCY: mgr inż. Damian Dobosz nr upr. 381/DOŚ/15	podpis: podpis:
------------------------------	---	----------------------------

skala rys. 1:100	data 06.2026r.	nr rys. EW7-RZ-03
----------------------------	--------------------------	-----------------------------