


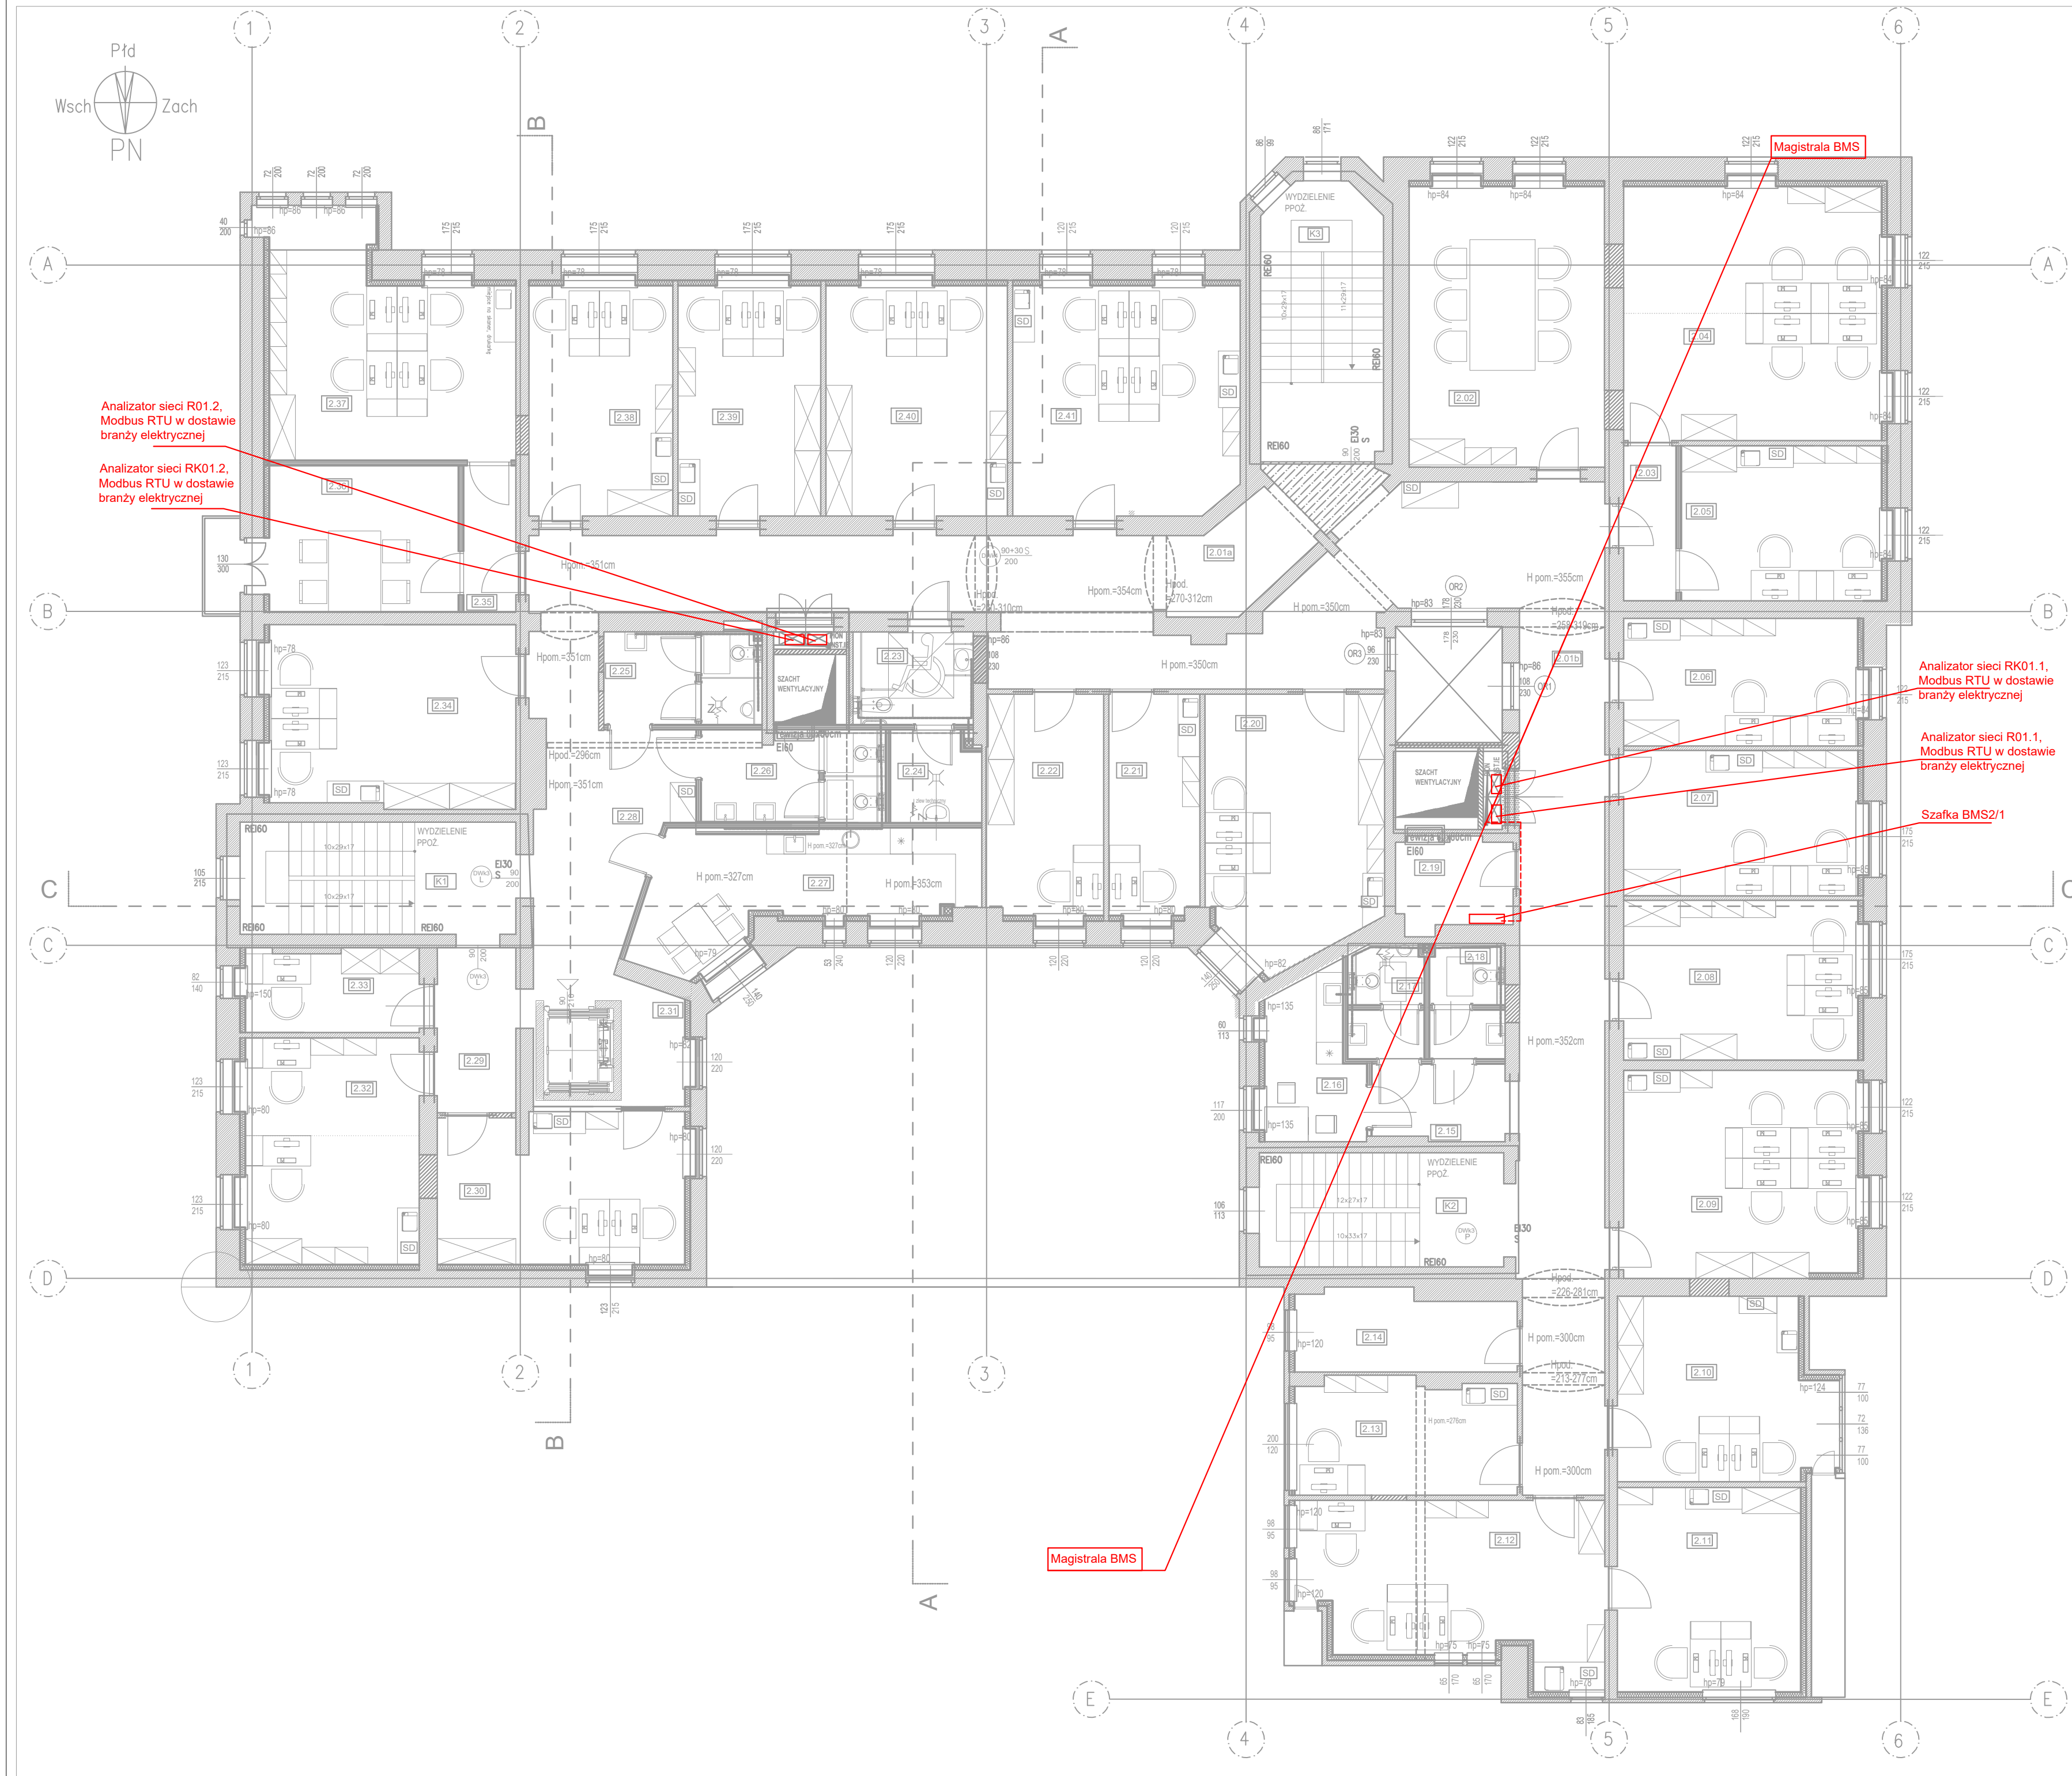

POM. NR	NAZWA POMIESZCZENIA	POW.(m²) (m)	WYS.ISTN. (m)	WYS.PROC. SUFITU (m)
1 PIĘTRO				
2.01a	Komunikacja	32,71	3,54	bez sufitu
2.01b	Komunikacja	54,71	3,55	bez sufitu
K3	Klatka schodowa K3	16,90	3,53	3,00
2.02	Sala konferencyjna	28,91	3,53	3,00
2.03	Korytarz wewnętrzny	4,27	3,54	3,00
2.04	Biuro	34,60	3,54	3,00
2.05	Biuro	16,37	3,54	3,00
2.06	Biuro	15,76	3,55	3,00
2.07	Biuro	17,97	3,55	3,00
2.08	Biuro	19,75	3,55	3,00
2.09	Biuro	25,72	3,52	3,00
2.10	Biuro	19,63	3,02	2,50
2.11	Biuro	19,78	3,02	2,50
2.12	Biuro	25,29	2,76	2,50
2.13	Biuro	13,33	2,97	2,50
2.14	Magazyn/archiwum podręczne	9,07	2,97	2,50
K2	Klatka schodowa K2 do renowacji	14,77		bez sufitu
2.15	Korytarz	5,27	3,52	3,00
2.16	Pomieszczenie socjalne	7,66	3,52	3,00
2.17	WC męskie	4,11	3,52	2,50
2.18	WC damskie	4,09	3,52	2,50
2.19	Pomieszczenie techniczne IE	6,05	3,53	2,50
2.20	Biuro	24,45	3,51	3,00
2.21	Biuro	10,55	3,52	3,00
2.22	Biuro	13,63	3,52	3,00
2.23	WC dla niepełnosprawnych	5,44	3,52	2,50
2.24	Pomieszczenie gospodarcze przejściowe zabezpieczone przed dostępem osób postronnych	4,31	3,52	2,50
2.25	WC męskie	7,04	3,50	2,50
2.26	WC damskie	8,30	3,50	2,50
2.27	Pomieszczenie socjalne	17,55	3,50	3,00
2.28	Hol przy windzie	39,82	3,51	bez sufitu
WINDA		1,54	kabina	kabina
2.29	Korytarz	6,83	3,51	3,00
2.30	Biuro	19,39	3,51	3,00
2.31	Pomieszczenie pomocnicze	3,96	3,50	2,50
2.32	Biuro	20,77	3,50	3,00
2.33	Biuro	7,47	3,45	3,00
K1	Klatka schodowa K1	16,26		bez sufitu
2.34	Biuro	23,60	3,51	3,00
2.35	Korytarz	4,04	3,50	3,00
2.36	Biuro	14,58	3,50	3,00
2.37	Biuro	27,29	3,50	3,00
2.38	Biuro	17,47	3,50	3,00
2.39	Biuro	17,32	3,50	3,00
2.40	Biuro	22,33	3,52	3,00
2.41	Biuro	27,30	3,52	3,00
SUMA POWIERZCHNI UŻYTKOWEJ:		756,56		

temat: PRZEBUDOWA I REMONT BUDYNKU, WRAZ ZE ZMIANĄ SPOSOBU UŻYTKOWANIA PRZYZIEMIA (PARTERU), PIWNICY DLA INWESTYCJI POD NAZWĄ: „PRZEBUDOWA PRZYZIEMIA BUDYNKU COLLEGIUM IURIDICUM I ZAGOSPODAROWANIE PRZESTRZENI WRAZ Z ARANŻACJĄ EKSPOZYCJI MUZEUM UNIWERSYTETU IM. ADAMA MICKIEWICZA W POZNANIU”

LSPROJEKT PRACOWNIA ARCHITEKTONICZNA Sp. z o.o. Sp. k.,
NIP: 8643140693, REGON: 383080143, adres: ul. Jana Mydlarskiego 19, 54-079 Wrocław
tel.biuo. 607 725 026, kom. 603 950 959, e-mail: biuro@lspprojekt.pl www.lspprojekt.pl

inwestor Uniwersytet im. Adama Mickiewicza w Poznaniu
ul. Wieniawskiego 1, 61-712 Poznań

lokalizacja działki nr 34/2, 33/2, obręb 51,
ul. Święty Marcin 90, 61-809 Poznań

tytuł rys. PROJEKT WYKONAWCZY
INSTALACJA BMS. RZUT 1. PIĘTRA

branża ELEKTRYCZNA

PROJEKTANT:
inż. Łukasz Bugaj
nr upr. 196/DOŚ/15

podpis:

SPRAWDZAJĄCY:
mgr inż. Damian Dobosz
nr upr. 381/DOŚ/15

data 06.2026r.

podpis:

skala rys. 1:100

nr rys. EW7-RZ-04