


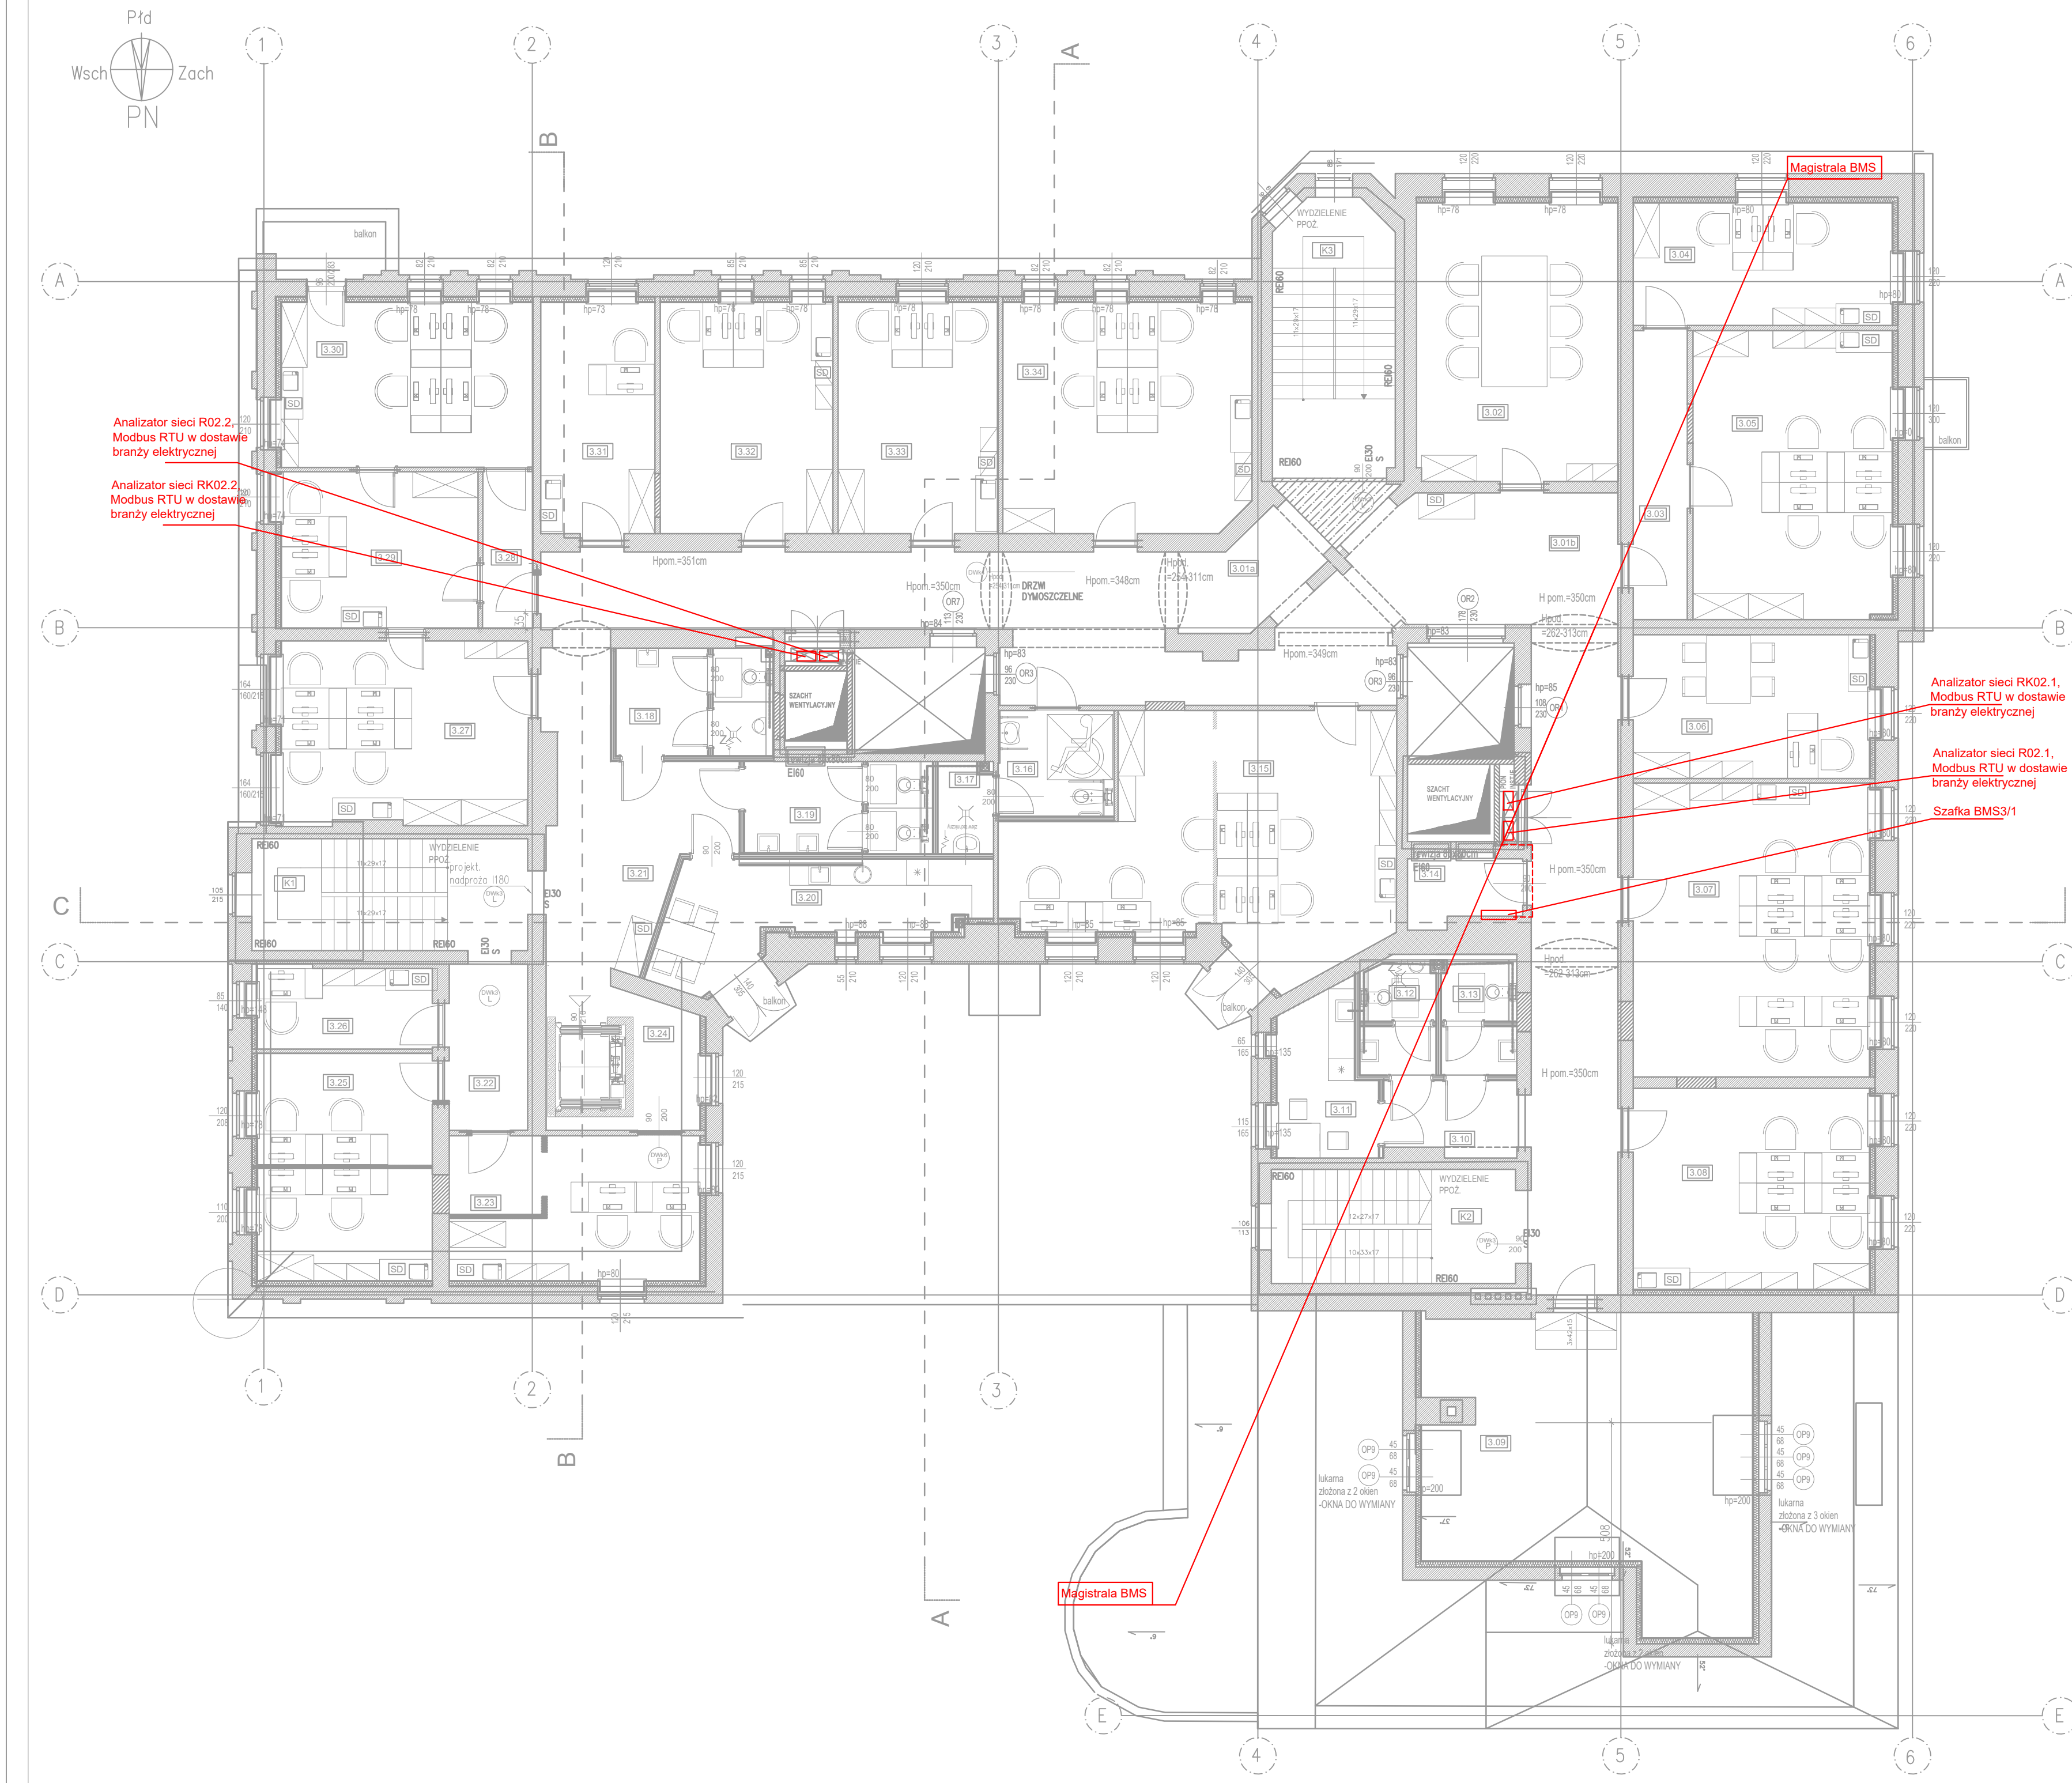

POM. NR	NAZWA POMIESZCZENIA	POW.(m²)	WYS.ISTN. (m)	WYS.PROJ. SUFITU (m)
2 PIĘTRO				
3.01a	Komunikacja	31,51	3,49	bez sufitu
3.01b	Komunikacja	46,37	3,50	bez sufitu
K3	Klatka schodowa K3	16,80		bez sufitu
3.02	Sala konferencyjna	29,70	3,55	3,00
3.03	Korytarz wewnętrzny	8,22	3,57	3,00
3.04	Biuro	16,78	3,55	3,00
3.05	Biuro	30,38	3,57	3,00
3.06	Biuro	17,92	3,55	3,00
3.07	Biuro	36,65	3,55	3,00
3.08	Biuro	25,08	3,48	3,00
3.09	Archiwum /magazyn podręczny	37,07	2,81	2,50
K2	Klatka schodowa K2	14,77		bez sufitu
3.10	Korytarz	5,27	3,00	2,50
3.11	Pomieszczenie socjalne	8,04	3,67	3,00
3.12	WVC męskie	4,11	3,55	2,50
3.13	WVC damskie	4,09	3,55	2,50
3.14	Pomieszczenie techniczne IE	4,77	3,55	2,50
3.15	Biuro	42,78	3,45	3,00
3.16	WVC dla niepełnosprawnych	6,36	3,45	2,50
Pomieszczenie gospodarcze przejściowe zabezpieczone przed dostępem osób postronnych				
3.17		2,70	3,45	2,50
3.18	WVC męskie	8,16	3,50	2,50
3.19	WVC damskie	8,19	3,50	2,50
3.20	Pomieszczenie socjalne	14,40	3,50	3,00
3.21	Hol przy windzie	41,06	3,50	bez sufitu
WINDA	1,54 kabina kabina			
3.22	Korytarz	6,87	3,48	3,00
3.23	Biuro	19,35	3,50	3,00
3.24	Pomieszczenie pomocnicze	4,25	2,98	2,50
3.25	Biuro	21,01	3,45	3,00
3.26	Biuro	7,84	3,50	3,00
K1	Klatka schodowa K1	16,26		bez sufitu
3.27	Biuro	23,79	3,48	3,00
3.28	Korytarz	4,16	3,45	3,00
3.29	Biuro	16,29	3,45	3,00
3.30	Biuro	21,91	3,46	3,00
3.31	Biuro	13,97	3,47	3,00
3.32	Biuro	21,08	3,43	3,00
3.33	Biuro	19,46	3,46	3,00
3.34	Biuro	30,14	3,48	3,00
SUMA POWIERZCHNI UŻYTKOWEJ:		689,10		

Analizator sieci RK02.1,
Modbus RTU w dostawie
branży elektrycznej

Analizator sieci R02.1,
Modbus RTU w dostawie
branży elektrycznej

Szafka BMS3/1



temat. PRZEBUDOWA I REMONT BUDYNKU, WRAZ ZE ZMIANĄ SPOSOBU UŻYTKOWANIA PRZYZIEMIA (PARTERU), PIWNICY DLA INWESTYCJI POD NAZWĄ: „PRZEBUDOWA PRZYZIEMIA BUDYNKU COLLEGIUM IURIDICUM I ZAGOSPODAROWANIE PRZESTRZENI WRAZ Z ARANŻACJĄ EKSPOZYCJI MUZEUM UNIWERSYTETU IM. ADAMA MICKIEWICZA W POZNANIU”

LSPROJEKT PRACOWNIA ARCHITEKTONICZNA Sp.z o.o. Sp.k.,

NIP: 8643140693, REGON: 383080143, adres: ul. Jana Mydlarskiego 19, 54-079 Wrocław
tel.biuo. 607 725 026, kom. 603 950 959, e-mail: biuro@lspprojekt.pl www.lspprojekt.pl

inwestor Uniwersytet im. Adama Mickiewicza w Poznaniu
ul. Wieniawskiego 1, 61-712 Poznań

lokalizacja działki nr 34/2, 33/2, obręb 51,
ul. Święty Marcin 90, 61-809 Poznań

tytuł rys. PROJEKT WYKONAWCZY
INSTALACJA BMS. RZUT 2. PIĘTRA

branża ELEKTRYCZNA	PROJEKTANT: inż. Łukasz Bugaj nr upr. 196/DOŚ/15	podpis:
	SPRAWDZAJĄCY: mgr inż. Damian Dobosz nr upr. 381/DOŚ/15	podpis:

skala rys. 1:100	data 06.2026r.	nr rys. EW7-RZ-05
---------------------	-------------------	----------------------