


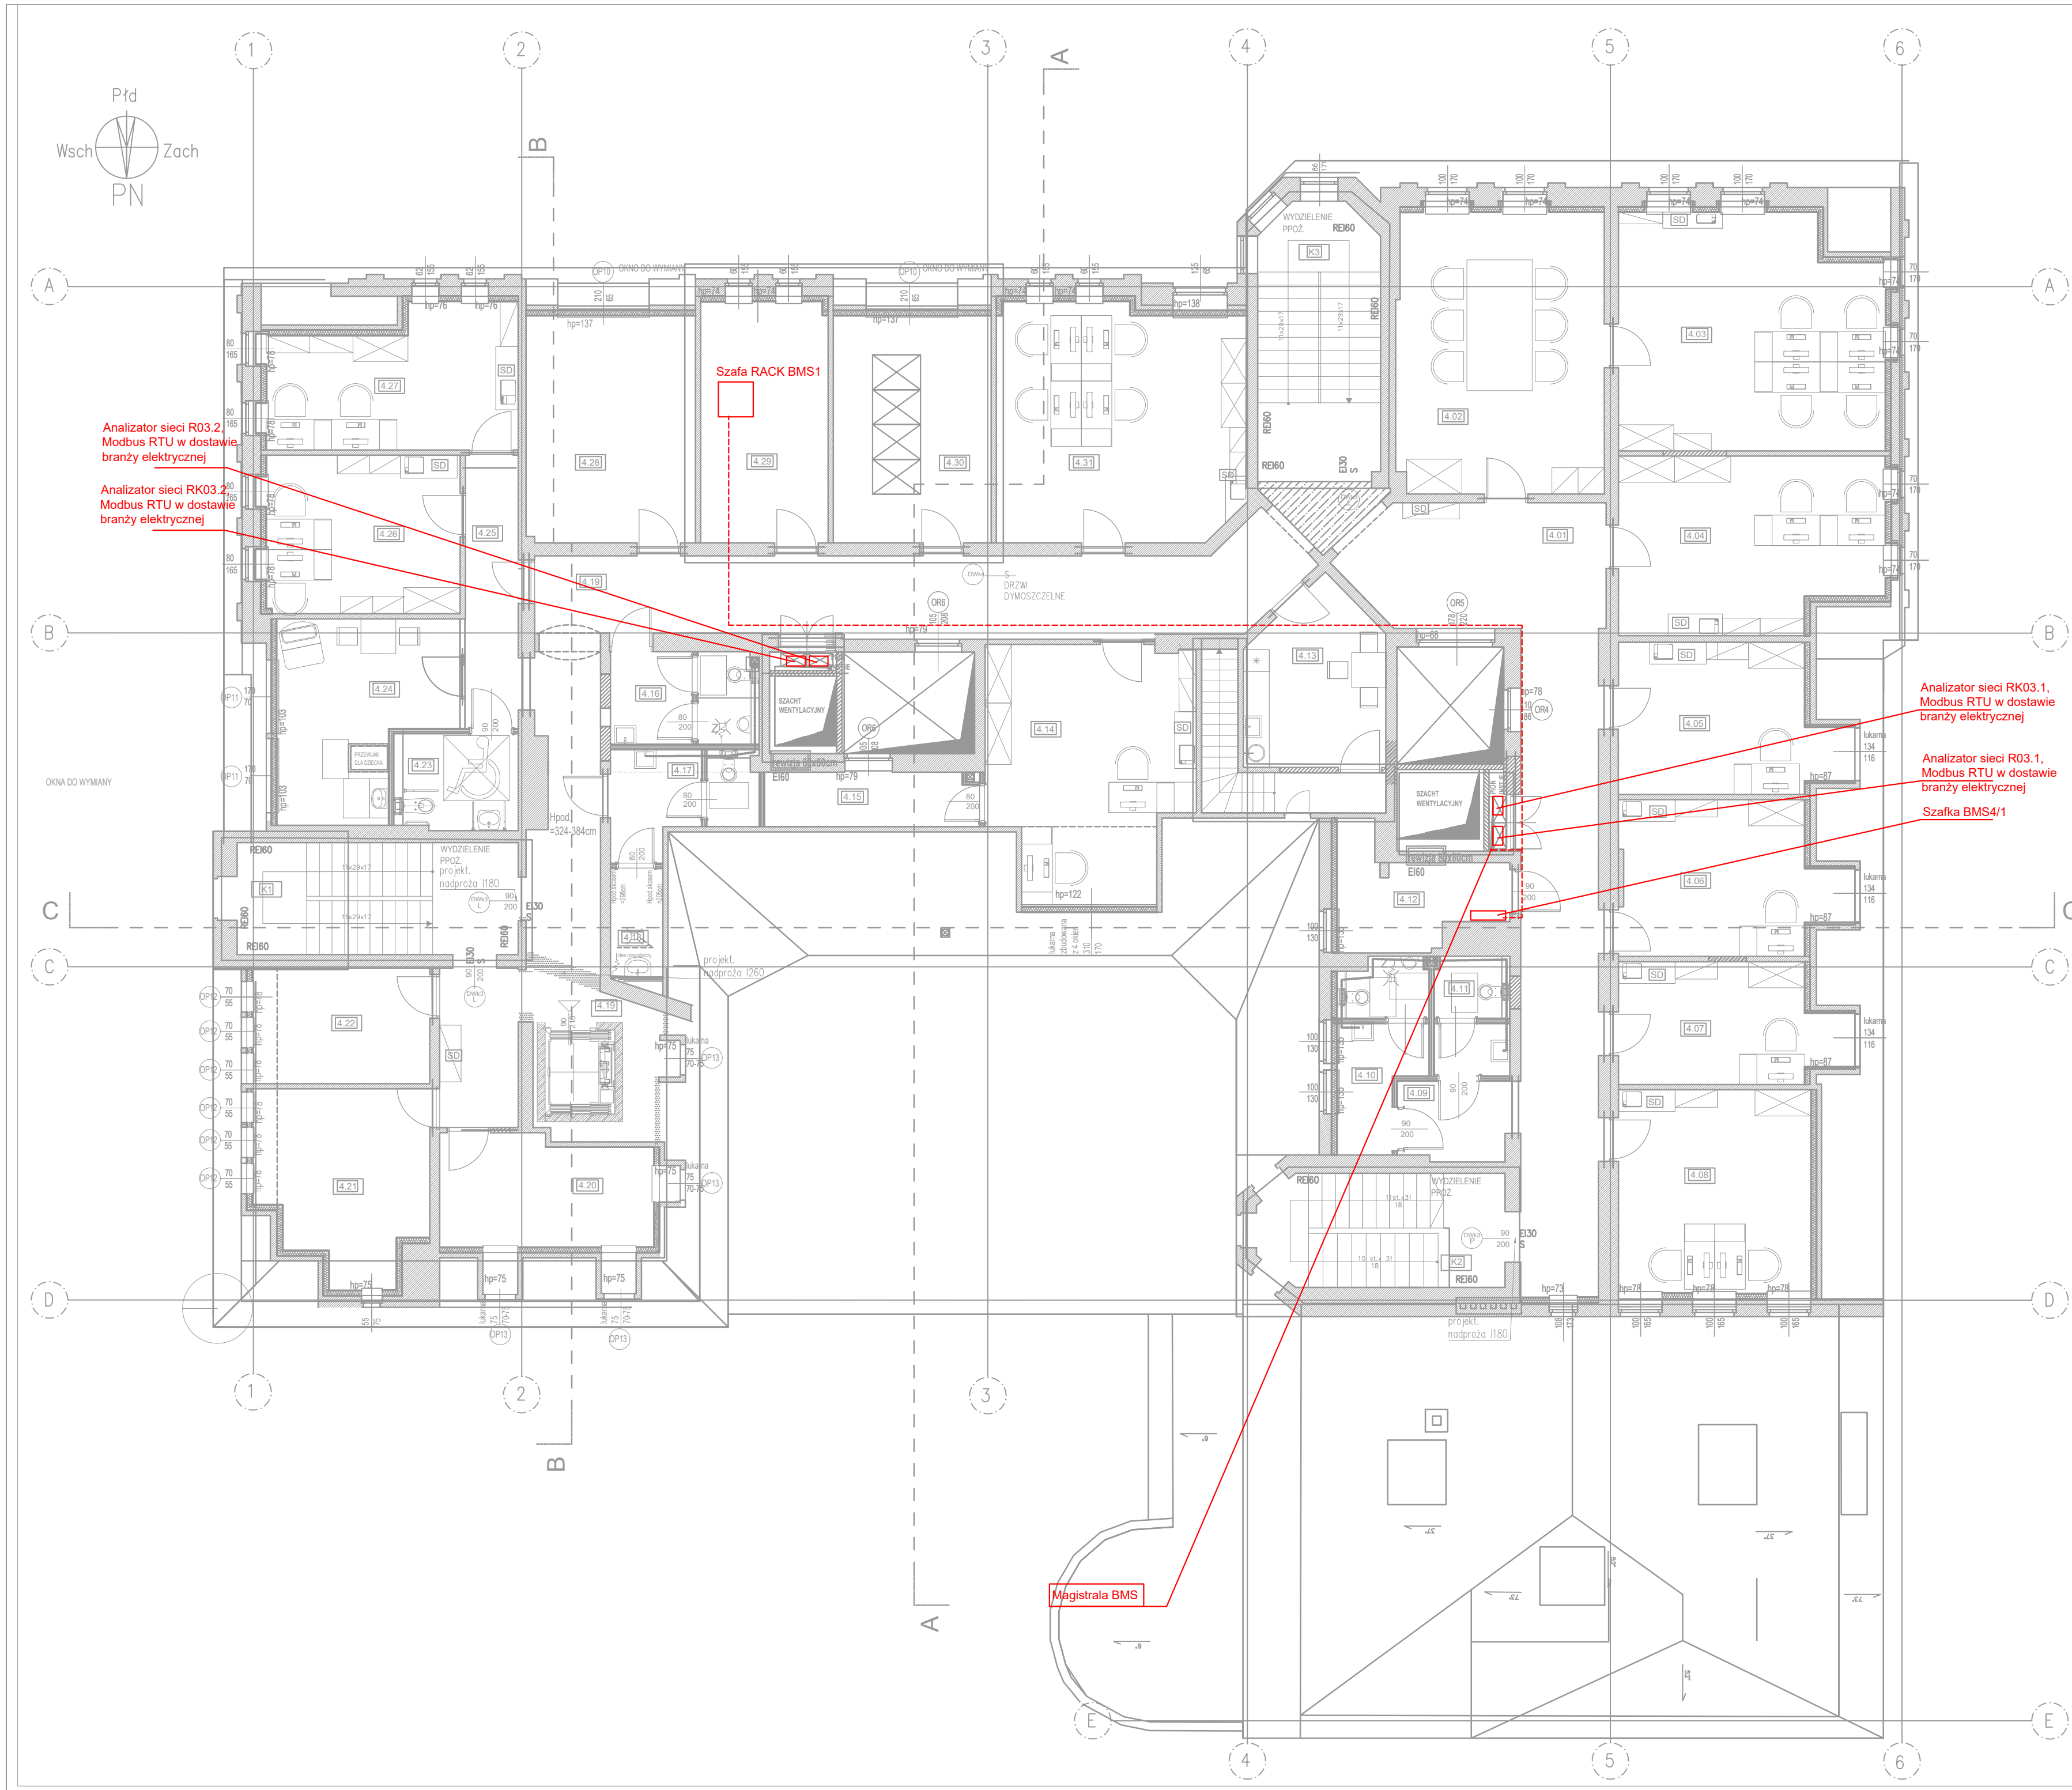

| 3 PIĘTRO                    |   |        |           |            |
|-----------------------------|---|--------|-----------|------------|
| 4.01                        | Komunikacja                                                                                                   | 60,27  | 2,99      | bez sufitu |
| K3                          | Klatka schodowa K3                                                                                            | 16,80  |           | bez sufitu |
| 4.02                        | Biurowie dla 4 osób                                                                                           | 30,66  | 2,93      | 2,50       |
| 4.03-4.04                   | Pomieszczenie dla techników (naprawy i konserwacja sprzętu IT, przeznaczone na pobyt do 4 godz. w ciągu doby) | 56,11  | 2,93      | 2,50       |
| 4.05                        | Biurowie dla 1 os. (jednoosobowe pomieszczenie pracy przeznaczone na pobyt do 4 godz. w ciągu doby)           | 16,35  | 2,95      | 2,50       |
| 4.06                        | Biurowie dla 1 os. (jednoosobowe pomieszczenie pracy przeznaczone na pobyt do 4 godz. w ciągu doby)           | 16,66  | 2,95      | 2,50       |
| 4.07                        | Biurowie dla 2 osób                                                                                           | 13,48  | 2,95      | 2,50       |
| 4.08                        | Biurowie dla 2 osób                                                                                           | 20,70  | 2,95      | 2,50       |
| K2                          | Klatka schodowa K2                                                                                            | 14,77  |           | bez sufitu |
| 4.09                        | Korytarz   | 4,65   | 2,78      | 2,50       |
| 4.10                        | WC męskie   | 7,31   | 2,78      | 2,50       |
| 4.11                        | WC damskie   | 4,21   | 2,78      | 2,50       |
| 4.12                        | Pomieszczenie techniczne IE                                                                                   | 7,93   | 2,98      | 2,50       |
| 4.13                        | Pomieszczenie socjalne do 4 osób                                                                              | 12,31  | 2,92      | 2,50       |
| 4.14                        | Biurowie dla 2 osób                                                                                           | 25,60  | 2,88      | 2,50       |
| 4.15                        | Magazyn   | 6,14   | 2,88      | 2,50       |
| 4.16                        | WC męskie   | 6,55   | 2,88      | 2,50       |
| 4.17                        | WC damskie   | 6,49   | 2,88      | 2,50       |
| 4.18                        | Pomieszczenie gospodarcze                                                                                     | 2,73   | 2,05-2,98 | bez sufitu |
| 4.19                        | Hol przy windzie                                                                                              | 42,37  | 2,95      | bez sufitu |
| WINDA                       |   | 1,54   | brak      | kabina     |
| 4.20                        | Pomieszczenie dodatkowe                                                                                       | 12,12  | 2,97      | 2,50       |
| 4.21                        | Pomieszczenie dodatkowe                                                                                       | 15,62  | 2,97      | 2,50       |
| 4.22                        | Pomieszczenie dodatkowe                                                                                       | 10,82  | 2,97      | 2,50       |
| K1                          | Klatka schodowa K1                                                                                            | 16,26  |           | bez sufitu |
| 4.23                        | WC dla osób niepełnosprawnych                                                                                 | 5,76   | 2,92      | 2,50       |
| 4.24                        | Pomieszczenie matki z dzieckiem                                                                               | 16,31  | 2,92      | 2,50       |
| 4.25                        | Korytarz   | 7,59   | 2,97      | 2,50       |
| 4.26                        | Biurowie dla 2 osób                                                                                           | 16,22  | 2,97      | 2,50       |
| 4.27                        | Biurowie dla 2 osób                                                                                           | 17,19  | 2,98      | 2,50       |
| 4.28                        | Pomieszczenie dodatkowe                                                                                       | 20,30  | 2,91      | 2,50       |
| 4.29                        | Serwerownia (serwery budynkowe)                                                                               | 16,19  | 2,92      | 2,50       |
| 4.30                        | Serwerownia IT (serwery GPD, LPD)                                                                             | 18,91  | 2,94      | 2,50       |
| 4.31                        | Biurowie dla 4 osób                                                                                           | 30,57  | 2,92      | 2,50       |
| SUMA POWIERZCHNI UŻYTKOWEJ: |   | 577,49 |           |            |

Analizator sieci RK03.1,  
Modbus RTU w dostawie  
branży elektrycznej

Analizator sieci R03.1,  
Modbus RTU w dostawie  
branży elektrycznej

Szafka BMS4/1



temat. PRZEBUDOWA I REMONT BUDYNKU, WRAZ ZE ZMIANĄ SPOSOBU UŻYTKOWANIA PRZYZIEMIA (PARTERU), PIWNICY DLA INWESTYCJI POD NAZWĄ: „PRZEBUDOWA PRZYZIEMIA BUDYNKU COLLEGIUM IURIDICUM I ZAGOSPODAROWANIE PRZESTRZENI WRAZ Z ARANŻACJĄ EKSPOZYCJI MUZEUM UNIWERSYTETU IM. ADAMA MICKIEWICZA W POZNANIU”

LSPROJEKT PRACOWNIA ARCHITEKTONICZNA Sp. z o.o. Sp. z o.o.

NIP: 8943140693, REGON: 383080143, adres: ul. Jana Mydlarskiego 19, 54-079 Wrocław  
tel. biuro: 607 725 026, kom. 603 950 959, e-mail: biuro@lspprojekt.pl www.lspprojekt.pl

inwestor Uniwersytet im. Adama Mickiewicza w Poznaniu  
ul. Wieniawskiego 1, 61-712 Poznań

lokalizacja działki nr 34/2, 33/2, obręb 51,  
ul. Święty Marcin 90, 61-809 Poznań

tytuł rys. PROJEKT WYKONAWCZY  
INSTALACJA BMS. RZUT 3. PIĘTRA

|                       |                                                               |         |
|-----------------------|---------------------------------------------------------------|---------|
| branża<br>ELEKTRYCZNA | PROJEKTANT:<br>inż. Łukasz Bugaj<br>nr upr. 196/DOŚ/15        | podpis: |
|                       | SPRAWDZAJĄCY:<br>mgr inż. Damian Dobosz<br>nr upr. 381/DOŚ/15 | podpis: |

|                     |                   |                      |
|---------------------|-------------------|----------------------|
| skala rys.<br>1:100 | data<br>06.2026r. | nr rys.<br>EW7-RZ-06 |
|---------------------|-------------------|----------------------|