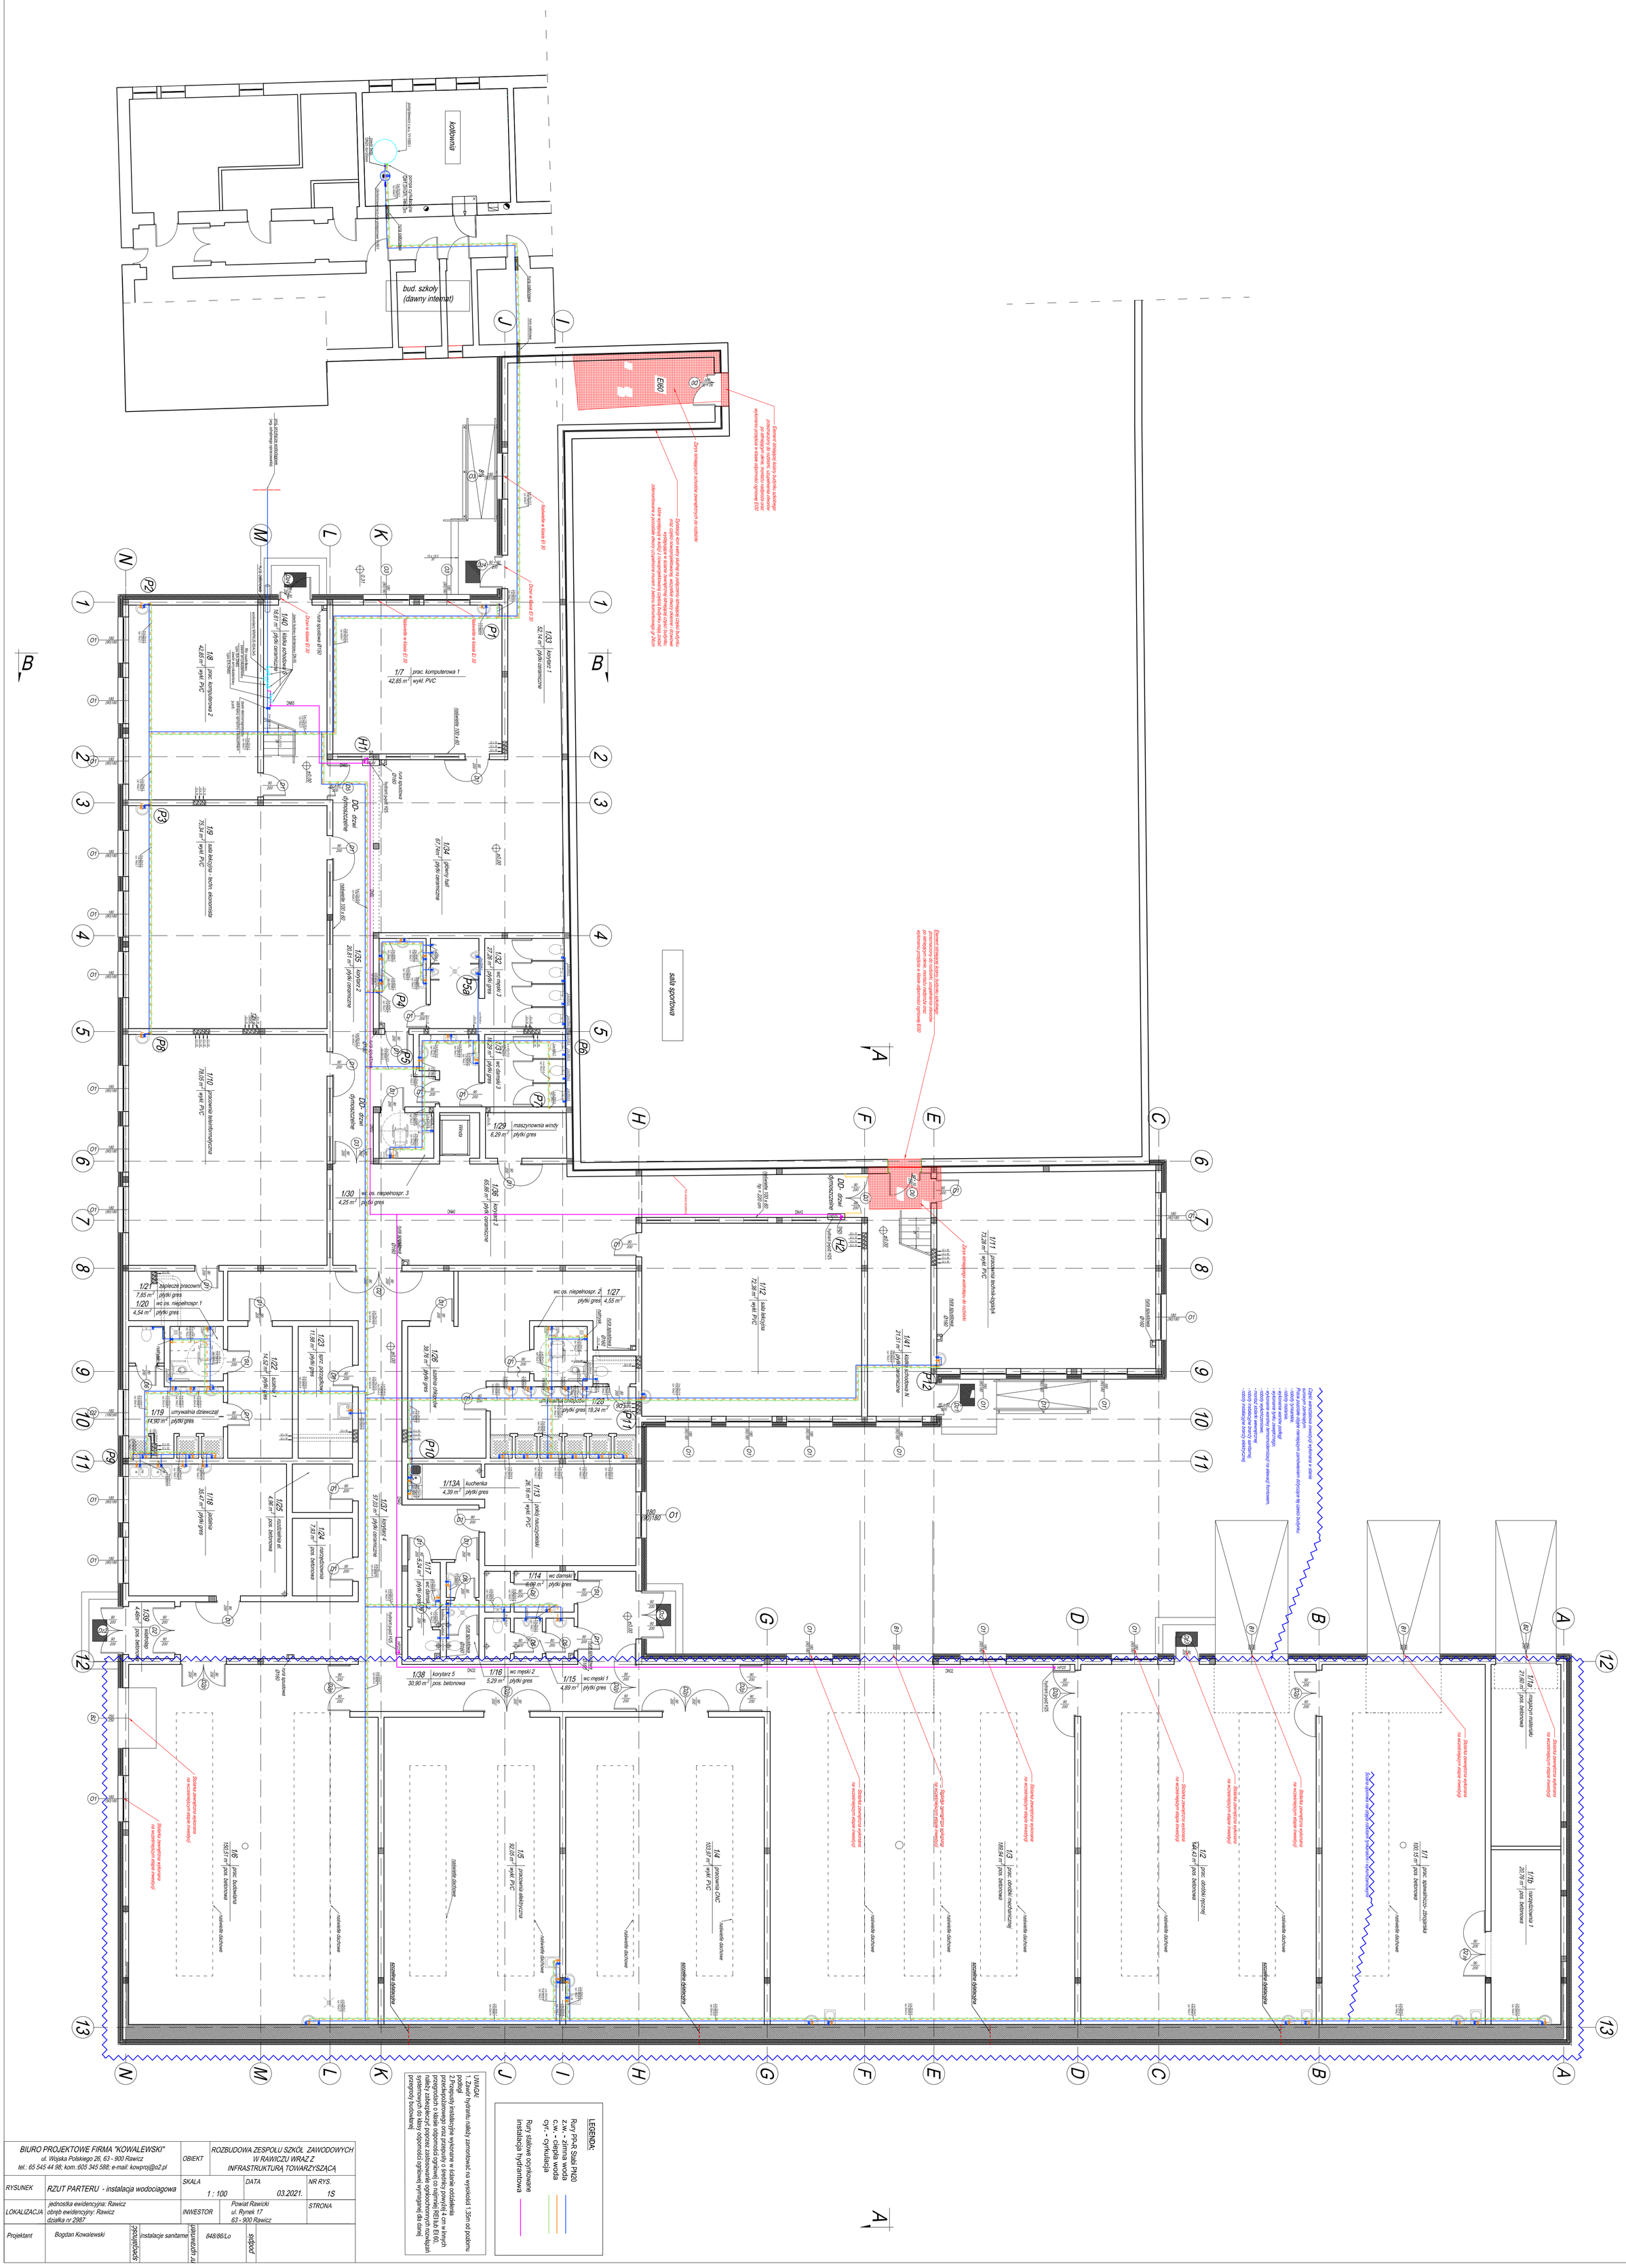
kotłownia
bud. szkoły (dawny internat)
EI60
DD - drzwi dymoszczelne
1/33 | 52,14 m² | korytarz 1 | płytki ceramiczne
1/7 | 42,85 m² | prac. komputerowa 1 | wykł. PVC
1/8 | 42,85 m² | prac. komputerowa 2 | wykł. PVC
1/40 | 16,61 m² | łódka schodowa 5 | płytki ceramiczne
1/9 | 75,34 m² | sala ćwiczeń - techn. ekonomiczna | wykł. PVC
1/10 | 78,05 m² | pracownia telekomunikacyjna | wykł. PVC
1/34 | 67,74 m² | główny hall | płytki ceramiczne
1/35 | 20,91 m² | korytarz 2 | płytki ceramiczne
1/32 | 27,26 m² | wc męski 3 | płytki gres
1/31 | 14,29 m² | wc damski 3 | płytki gres
1/29 | 6,29 m² | maszynownia windy | płytki gres
1/30 | 4,25 m² | wc os. niepełnospr. 3 | płytki gres
1/36 | 65,86 m² | korytarz 3 | płytki ceramiczne
1/21 | 7,85 m² | stołeczek pracowni | płytki gres
1/20 | 4,54 m² | wc os. niepełnospr.1 | płytki gres
1/23 | 11,98 m² | sprz. porządkowe | płytki gres
1/22 | 14,52 m² | szatnia I | płytki gres
1/19 | 14,90 m² | umywalnia dziewcząt | płytki gres
1/18 | 35,47 m² | palestra | płytki gres
1/25 | 4,98 m² | rozdzielnia el. | pos. betonowa
1/24 | 7,93 m² | narzędziownia | pos. betonowa
1/37 | 57,01 m² | korytarz 4 | płytki ceramiczne
1/38 | 30,90 m² | korytarz 5 | pos. betonowa
1/16 | 5,29 m² | wc męski 2 | płytki gres
1/15 | 4,89 m² | wc męski 1 | płytki gres
1/27 | 4,55 m² | wc os. niepełnospr. 2 | płytki gres
1/28 | 36,76 m² | szatnia chłopców | płytki gres
1/26 | 19,24 m² | umywalnia chłopców | płytki gres
1/13A | 4,39 m² | kuchenka | płytki gres
1/13 | 26,16 m² | pokój nauczycielski | wykł. PVC
1/17 | 6,24 m² | wc damski | płytki gres
1/14 | 6,66 m² | wc damski | płytki gres
1/12 | 72,36 m² | sala tańca | wykł. PVC
1/11 | 72,36 m² | pracownia kosmetyczna | wykł. PVC
1/41 | 21,51 m² | kabina ochodowa N | płytki ceramiczne
1/1b | 20,76 m² | szatnia/przerwa 1 | pos. betonowa
1/1a | 21,67 m² | magazyn materiałów | pos. betonowa
1/1 | 100,15 m² | prac. sprawdzająco - zbrojarska | pos. betonowa
1/2 | 124,43 m² | prac. obróbki ręcznej | pos. betonowa
1/3 | 169,94 m² | prac. obróbki mechanicznej | pos. betonowa
1/4 | 103,97 m² | pracownia CNC | wykł. PVC
1/5 | 92,05 m² | pracownia elektryczna | wykł. PVC
1/6 | 150,51 m² | prac. budowlana | pos. betonowa
sala spotkań
rampa
Zasyp strefy ochronnej wentylacji do rozbiórki
Ściana zewnętrzna budynku przeznaczona do rozbiórki
Ściana zewnętrzna budynku przeznaczona do rozbiórki
Ściana zewnętrzna budynku przeznaczona