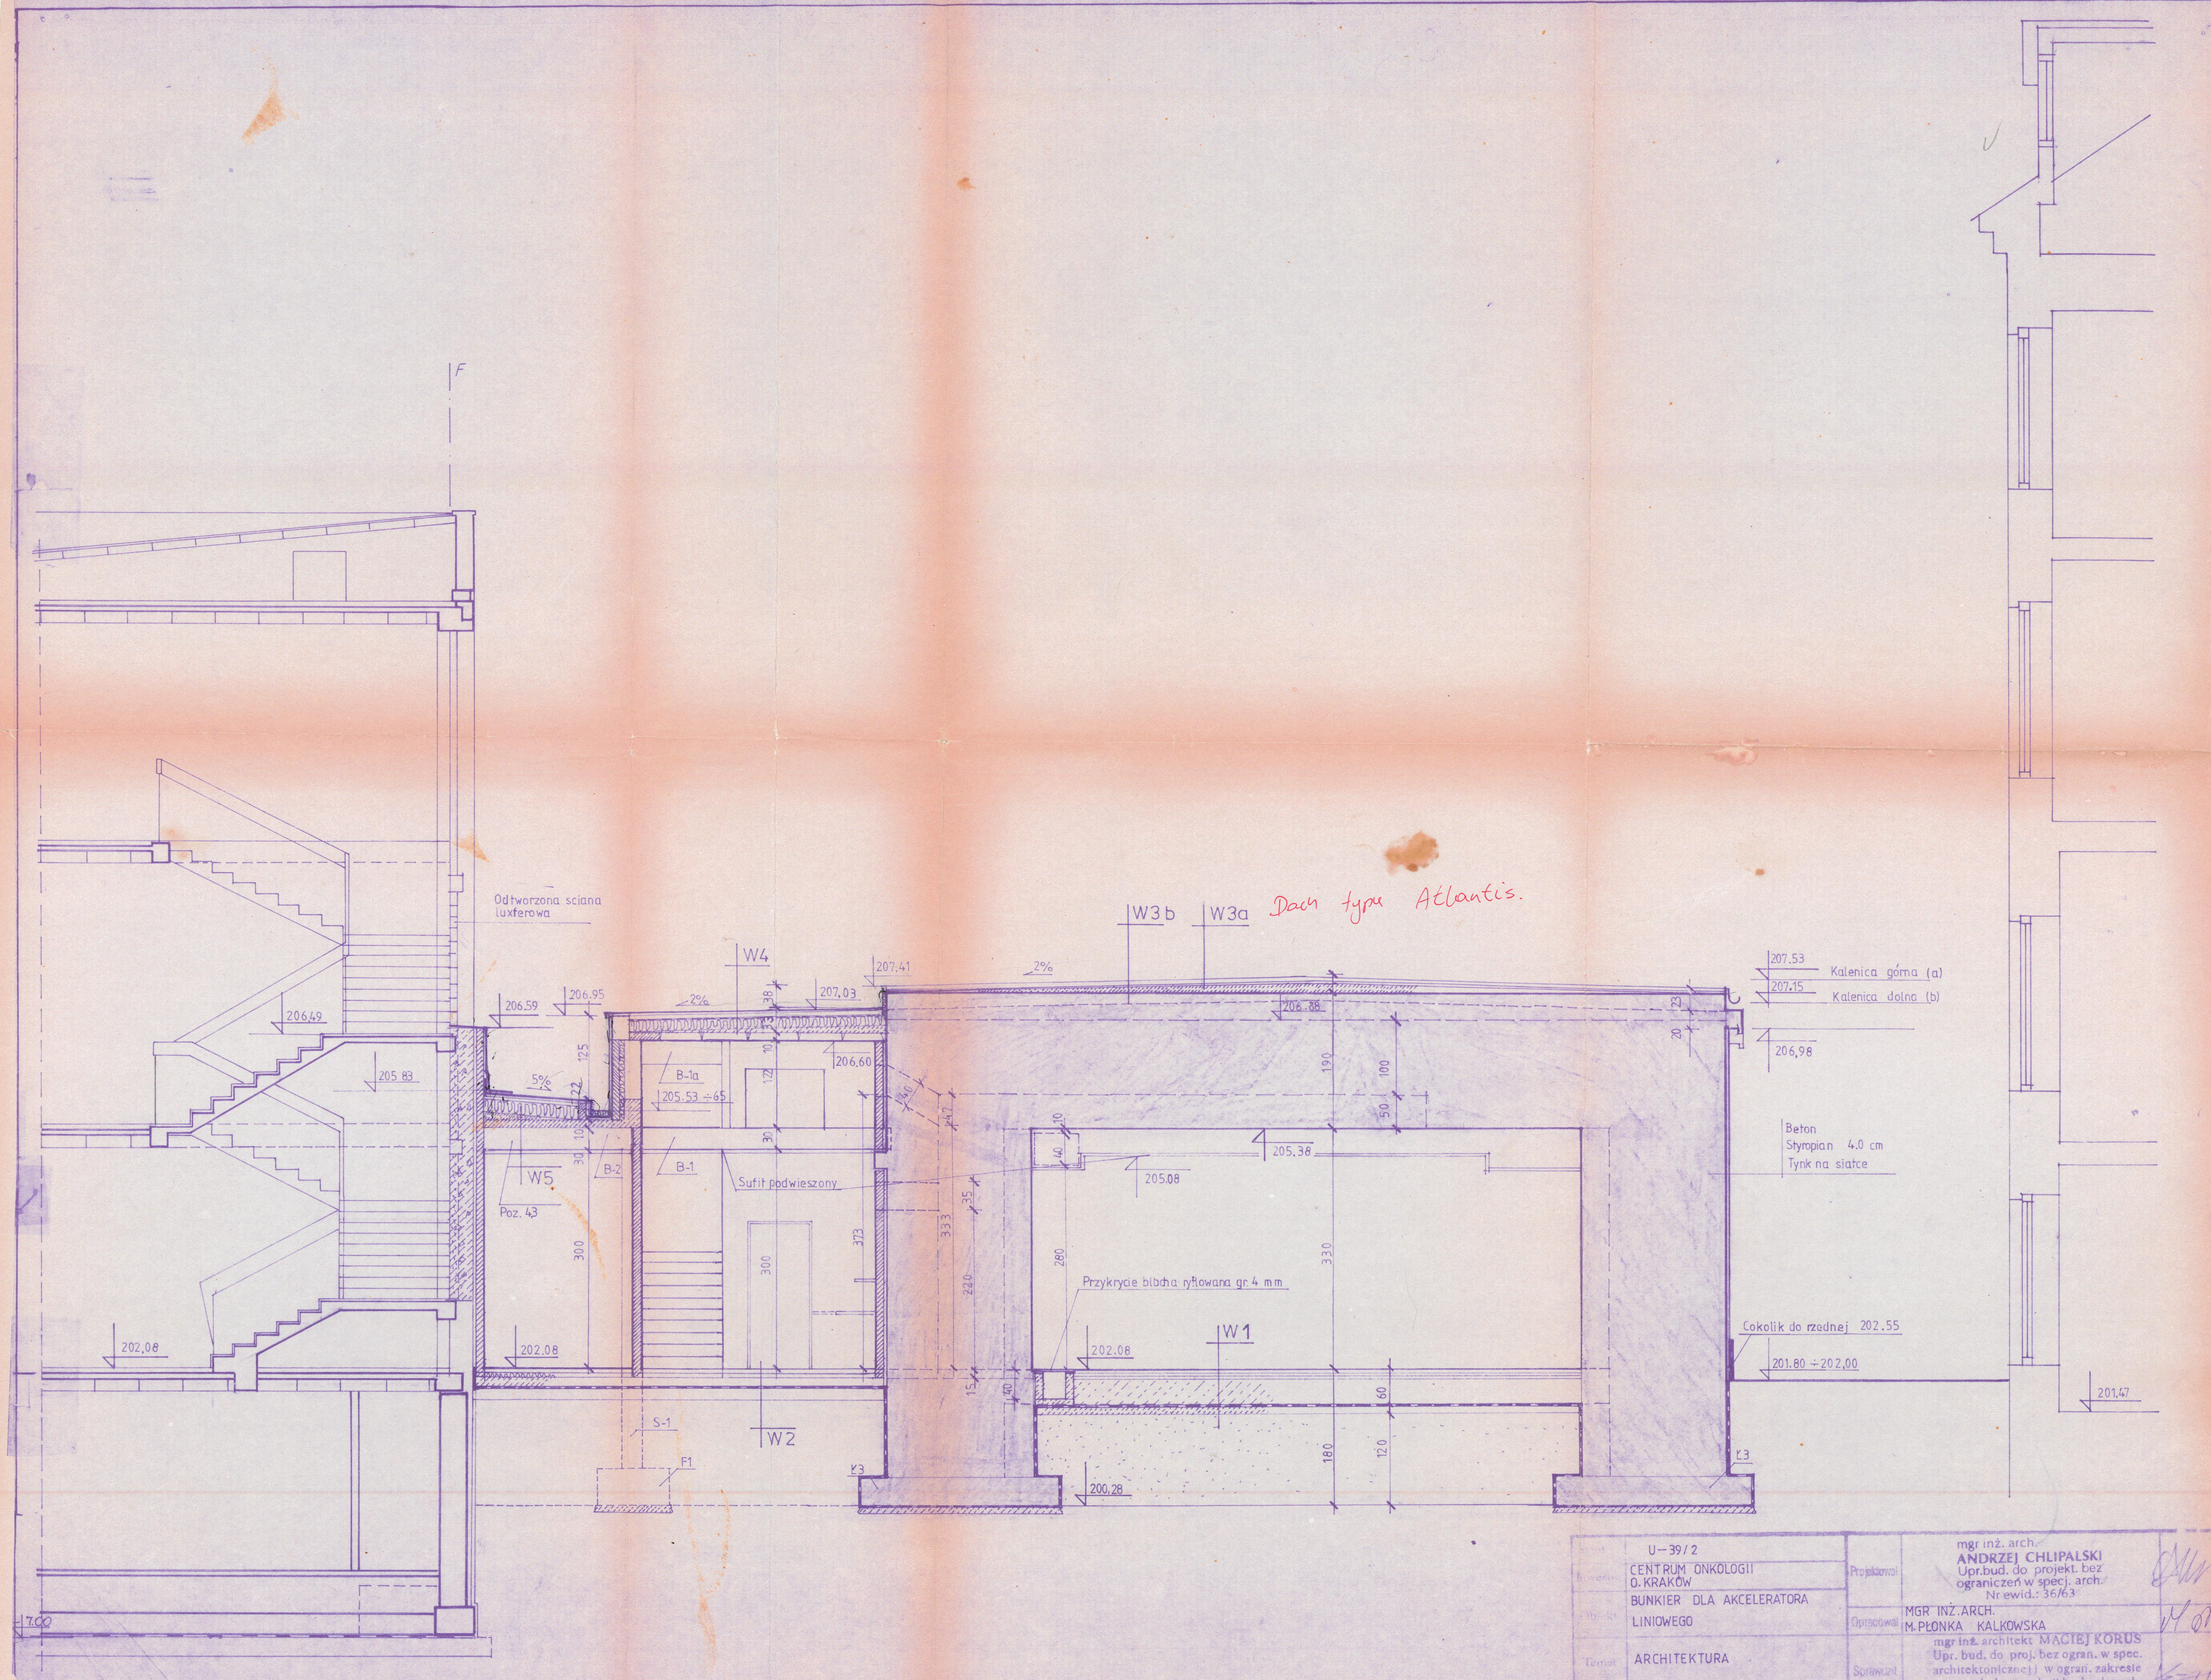

Inwest.	U-39/2	Projektował	mgr inż. arch. ANDRZEJ CHLIPALSKI Upr.bud. do projekt. bez ograniczeń w specj. arch. Nr ewid.: 36/63
Obiekt	CENTRUM ONKOLOGII O. KRAKÓW		
	BUNKIER DLA AKCELERATORA LINIOWEGO	Opracował	MGR INŻ. ARCH. M. PŁONKA KALKOWSKA
Temat	ARCHITEKTURA	Sprawdził	mgr inż. architekt MACIEJ KORUS Upr. bud. do proj. bez ogran. w spec. architektonicznej i w ogran. zakresie w specjaln. konstrukcji budowlanych. Nr ewid. 449/94
Tytuł rysunku	PRZEKRÓJ A-A		
	12.1997 Faza P.W.	Nr rysunku 6	Nr archiwalny A2-102668/6 Skala 1:50

PROJEKTOWANIA OBIEKTÓW PRZEMYSŁOWYCH I OCHRONY ŚRODOWISKA "BIPROSKOR" KRAKÓW