


ZBROJENIE PŁYTY

PŁYTA SKATEPARKU gr. 150mm - SIATKA DOLNA

1:50

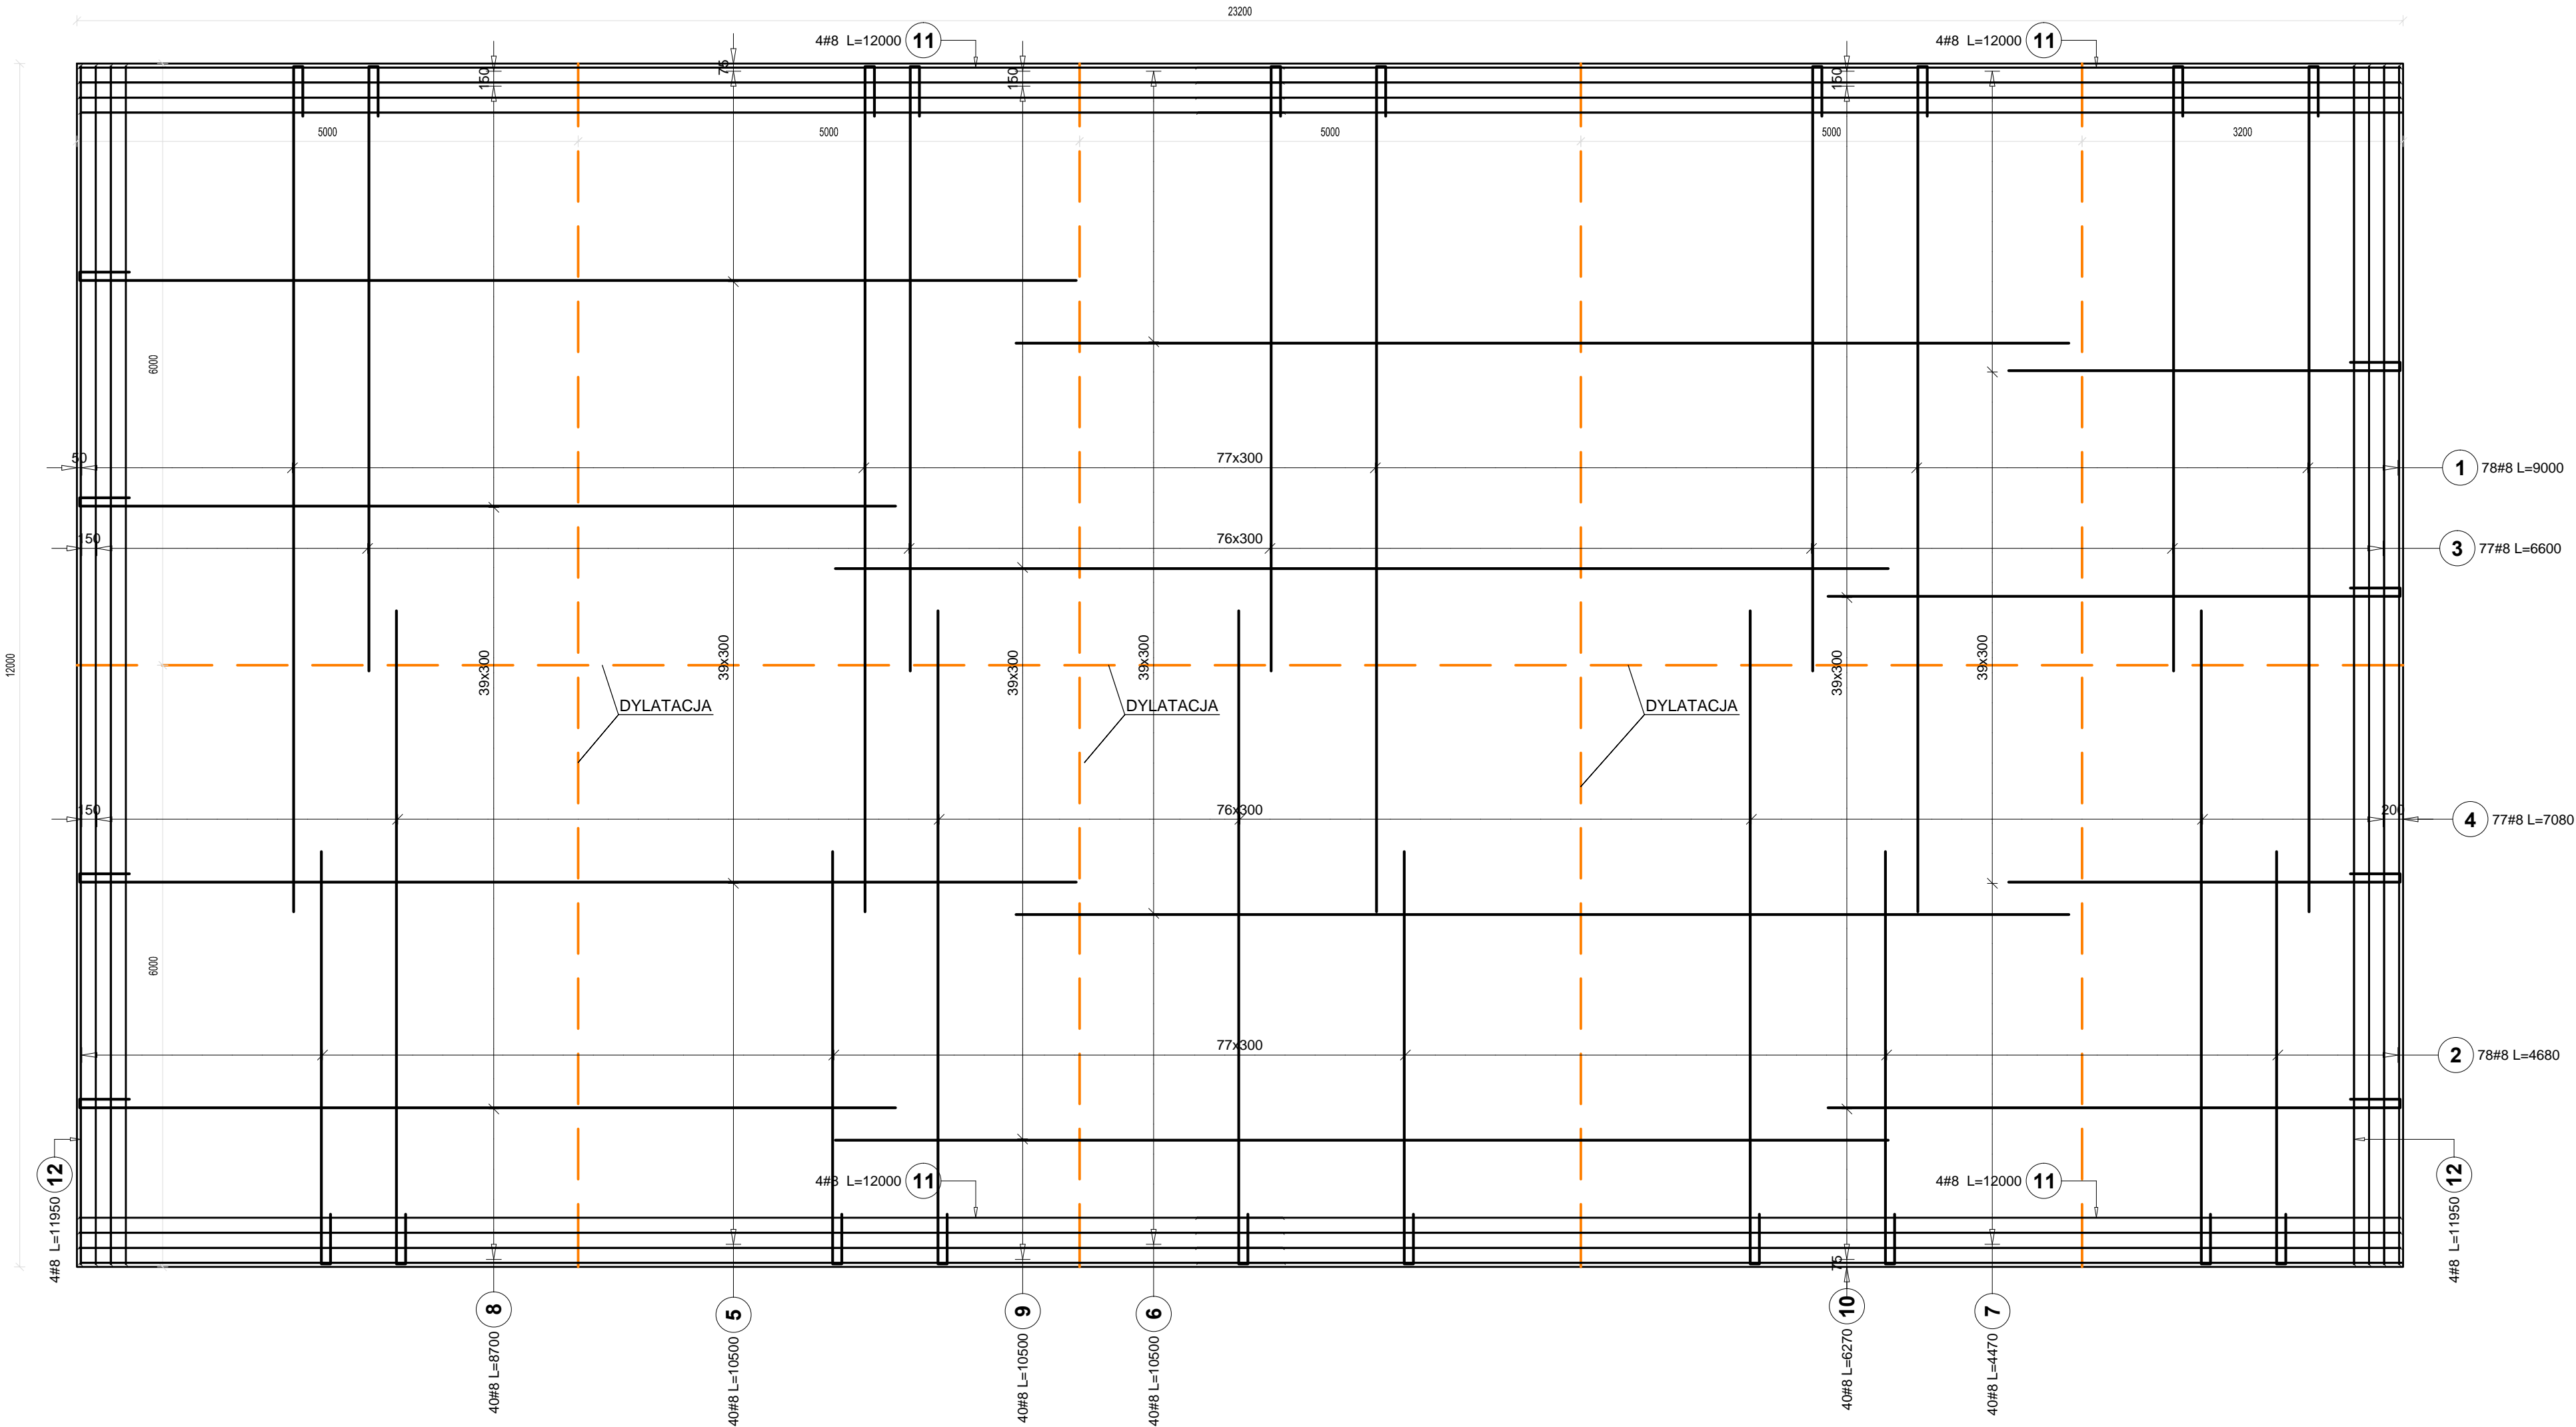

Elementy		Kształt pręta	Nr pręta	Średnica	Długość (m)	Ilość prętów		Długość całkowita (m)	Masa (kg)	Masa ogólna (kg)
Nazwa	Ilość					w elemencie	ogółem			
Płyta skatepark	1		1	8	9,00	78	78	702,00	277,29	1756,01
			2	8	4,68	78	78	365,04	144,19	
			3	8	6,60	77	77	508,20	200,74	
			4	8	7,08	77	77	545,16	215,34	
			5	8	10,50	40	40	420,00	165,90	
			6	8	10,50	40	40	420,00	165,90	
			7	8	4,47	40	40	178,80	70,63	
			8	8	8,70	40	40	348,00	137,46	
			9	8	10,50	40	40	420,00	165,90	
			10	8	6,27	40	40	250,80	99,07	
			11	8	12,00	16	16	192,00	75,84	
			12	8	11,95	8	8	95,60	37,76	

UWAGI:


A. UWAGI OGÓLNE:

STOSOWAĆ SIĘ DO UWAG ZAWARTYCH W OPISIE TECHNICZNYM I NA RYSUNKACH.
WSZYSTKIE WYMIARY PODANO W MILIMETRACH.
WSZYSTKIE PRACE PROWADZIĆ POD NADZOREM OSOBY UPRAWNIONEJ,
ZGODNIE Z ZASADAMI BHP ORAZ OGÓLNEJ WIEDZY TECHNICZNEJ.

B. WYTYCZNE DOTYCZĄCE KONSTRUKCJI ŻELBETOWEJ:

B.1. WYTYCZNE WYKONANIA KONSTRUKCJI ŻELBETOWEJ WG. EN-1992-1-1
B.2. MIESZANKĘ BETONOWĄ ZAGĘŚCIC

MATERIAŁY:		F150 W8
PŁYTA	BETON	C30/37
STAŁ ZBROJENIOWA	A-IIIN	BSI500s
otulina min. 25mm		

 Witold Wójcik		ul. Narciarska 21/34, 31-579 Kraków tel: + 48 12 681 31 85 e-mail: biuro@architekci-modus.pl	
TEMAT			
BUDOWA SKATEPARKU I BOISKA DO SIATKÓWKI PLAŻOWEJ WRAZ Z KOMUNIKACJĄ WEWNĘTRZNĄ I ELEMENTAMI MAŁEJ ARCHITEKTURY NA DZIAŁCE NR 290/25, OBR. 0001 NIEPOŁOMICZE, PRZY UL. WAŁOWEJ W NIEPOŁOMICACH			
ADRES			
DZ. NR 290/25, OBR. 0001 NIEPOŁOMICZE, GMINA NIEPOŁOMICZE			
INWESTOR			
GMINA NIEPOŁOMICZE, PLAC ZWYCIĘSTWA 13 32-005 NIEPOŁOMICZE			
TYTUŁ			
ZBROJENIE PŁYTY SKATEPARKU			
PROJEKTOWAŁ	mgr inż. PIOTR FROSZTĘGA	UPRAWNIENIA	PDK/0002/P00K/12
SPRAWDZIŁ	mgr inż. Jarosław ŚLIWA	UPRAWNIENIA	K-166/01
ZESPÓŁ		UPRAWNIENIA	P00PIS
BRANŻA	DATA	FAZA	SKALA
KONSTRUKCJA	04.2021	PW	1:50
			NR RYSUNKU
			KW-05
WYMIARY SPRAWDZIĆ NA BUDOWNIE, W RAZIE NIEZGODNOŚCI SKONTAKTOWAĆ SIĘ Z PROJEKTANTEM. WSZYSTKIE ZMIANY ŁĄCZNIAC Z PROJEKTEM W RAMACH NADZORU AUTORSKIEGO			