





Rozdzielnica R2.2

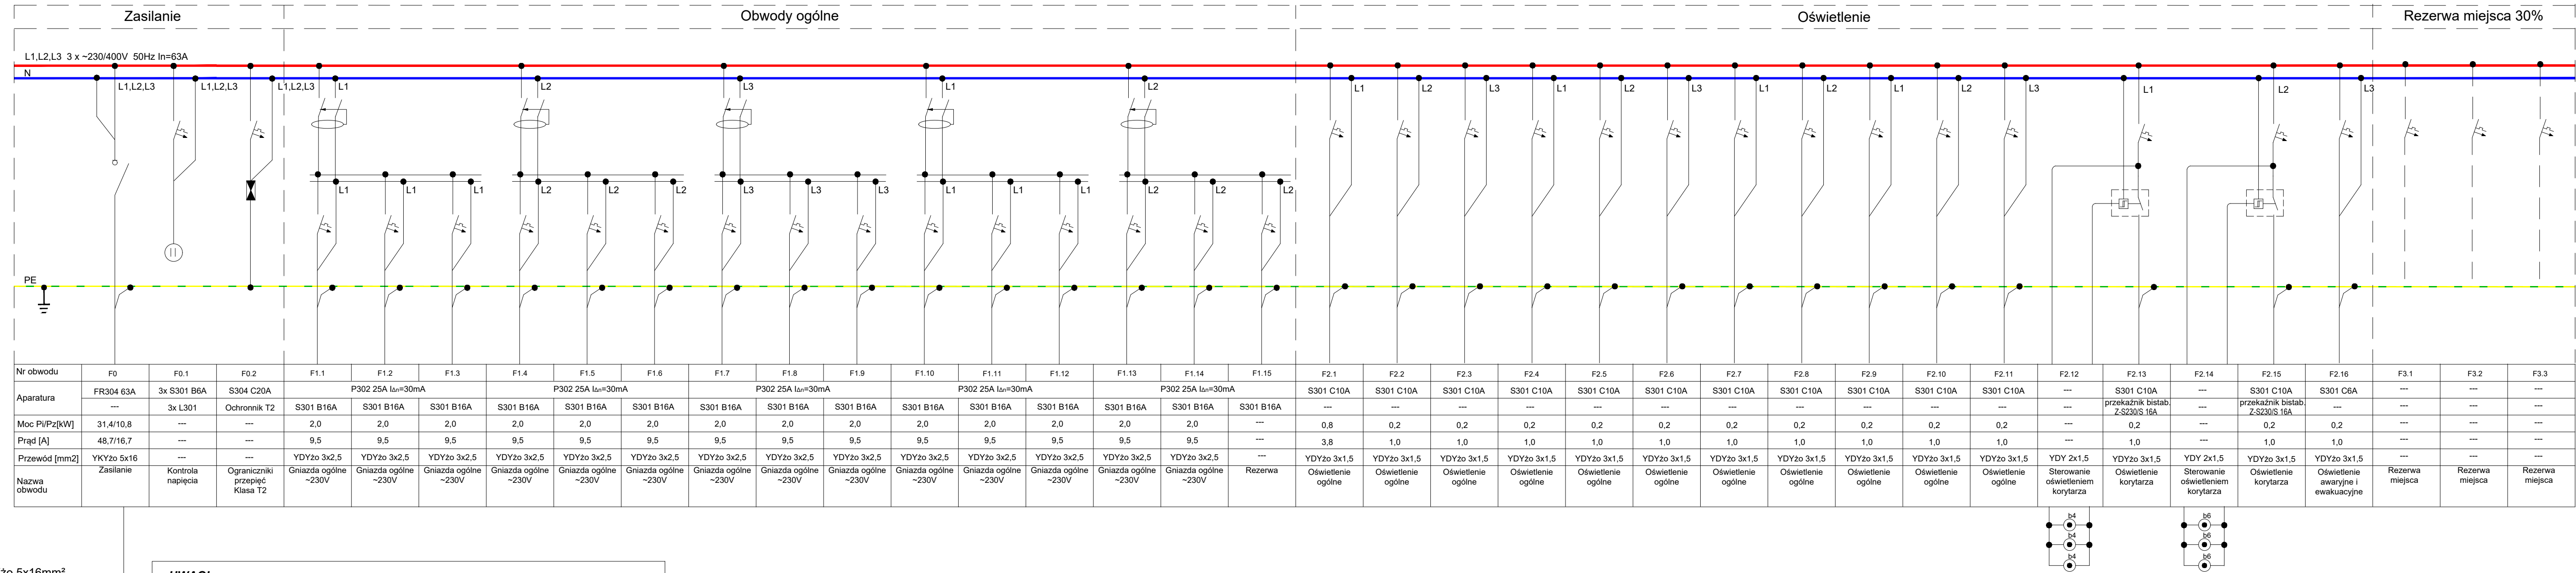

proj. YKYžo 5x16mm²
zasilanie z RG

- UWAGI:**

1. Rozdzielnicę wykonać jako szafę wiszącą, o stopniu ochrony minimum IP44 z drzwiami metalowymi zamykanymi na klucz.
2. Kabel zasilający wprowadzić górą, wyprowadzenia kabli i przewodów górą.
3. W rozdzielnicę zostawić 30% rezerwy miejsca.
4. Rozdzielnicę należy wyposażać w aparaturę prod. Legrand lub równoważną.
5. Obudowa rozdzielnicy wraz z aparatami musi pochodzić od jednego producenta.
6. W obwodach komputerowych stosować charakterystykę selektywną wyłączników różnicowo-prądowych.

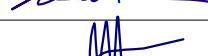BIURO PROJEKTOWE FIRMA "KOWALEWSKI" ul. Wojska Polskiego 26, 63 - 900 Rawicz tel.: 65 545 44 98, kom. 605 345 588; e-mail: kowproj@o2.pl				OBIEKT ROZBUDOWA ZESPOŁU SZKOŁ ZAWODOWYCH W RAWICZU WRAZ Z INFRASTRUKTURĄ TOWARZYSZĄCĄ					
RYSUNEK ROZDZIELNICA R2.2		SKALA ----		DATA 04.2021		NR RYS. E18			
LOKALIZACJA jednostka ewidencyjna: Rawicz obręb ewidencyjny: Rawicz działka nr 2987		INWESTOR Powiat Rawicki ul. Rynek 17 63 - 900 Rawicz		STRONA					
Projektant Robert Jamroz		specjalność	elektryczna	nr uprawnień	WKP/0146/POOE/08 W specjalności: instalacyjnej (z zakresu sieci, instalacji i urządzeń elektrycznych i elektroenergetycznych.	podpis			
Asystent Piotr Kolondowicz							elektryczna	-	
Asystent Pawel Matuszkiewicz							elektryczna	-	

297x830