
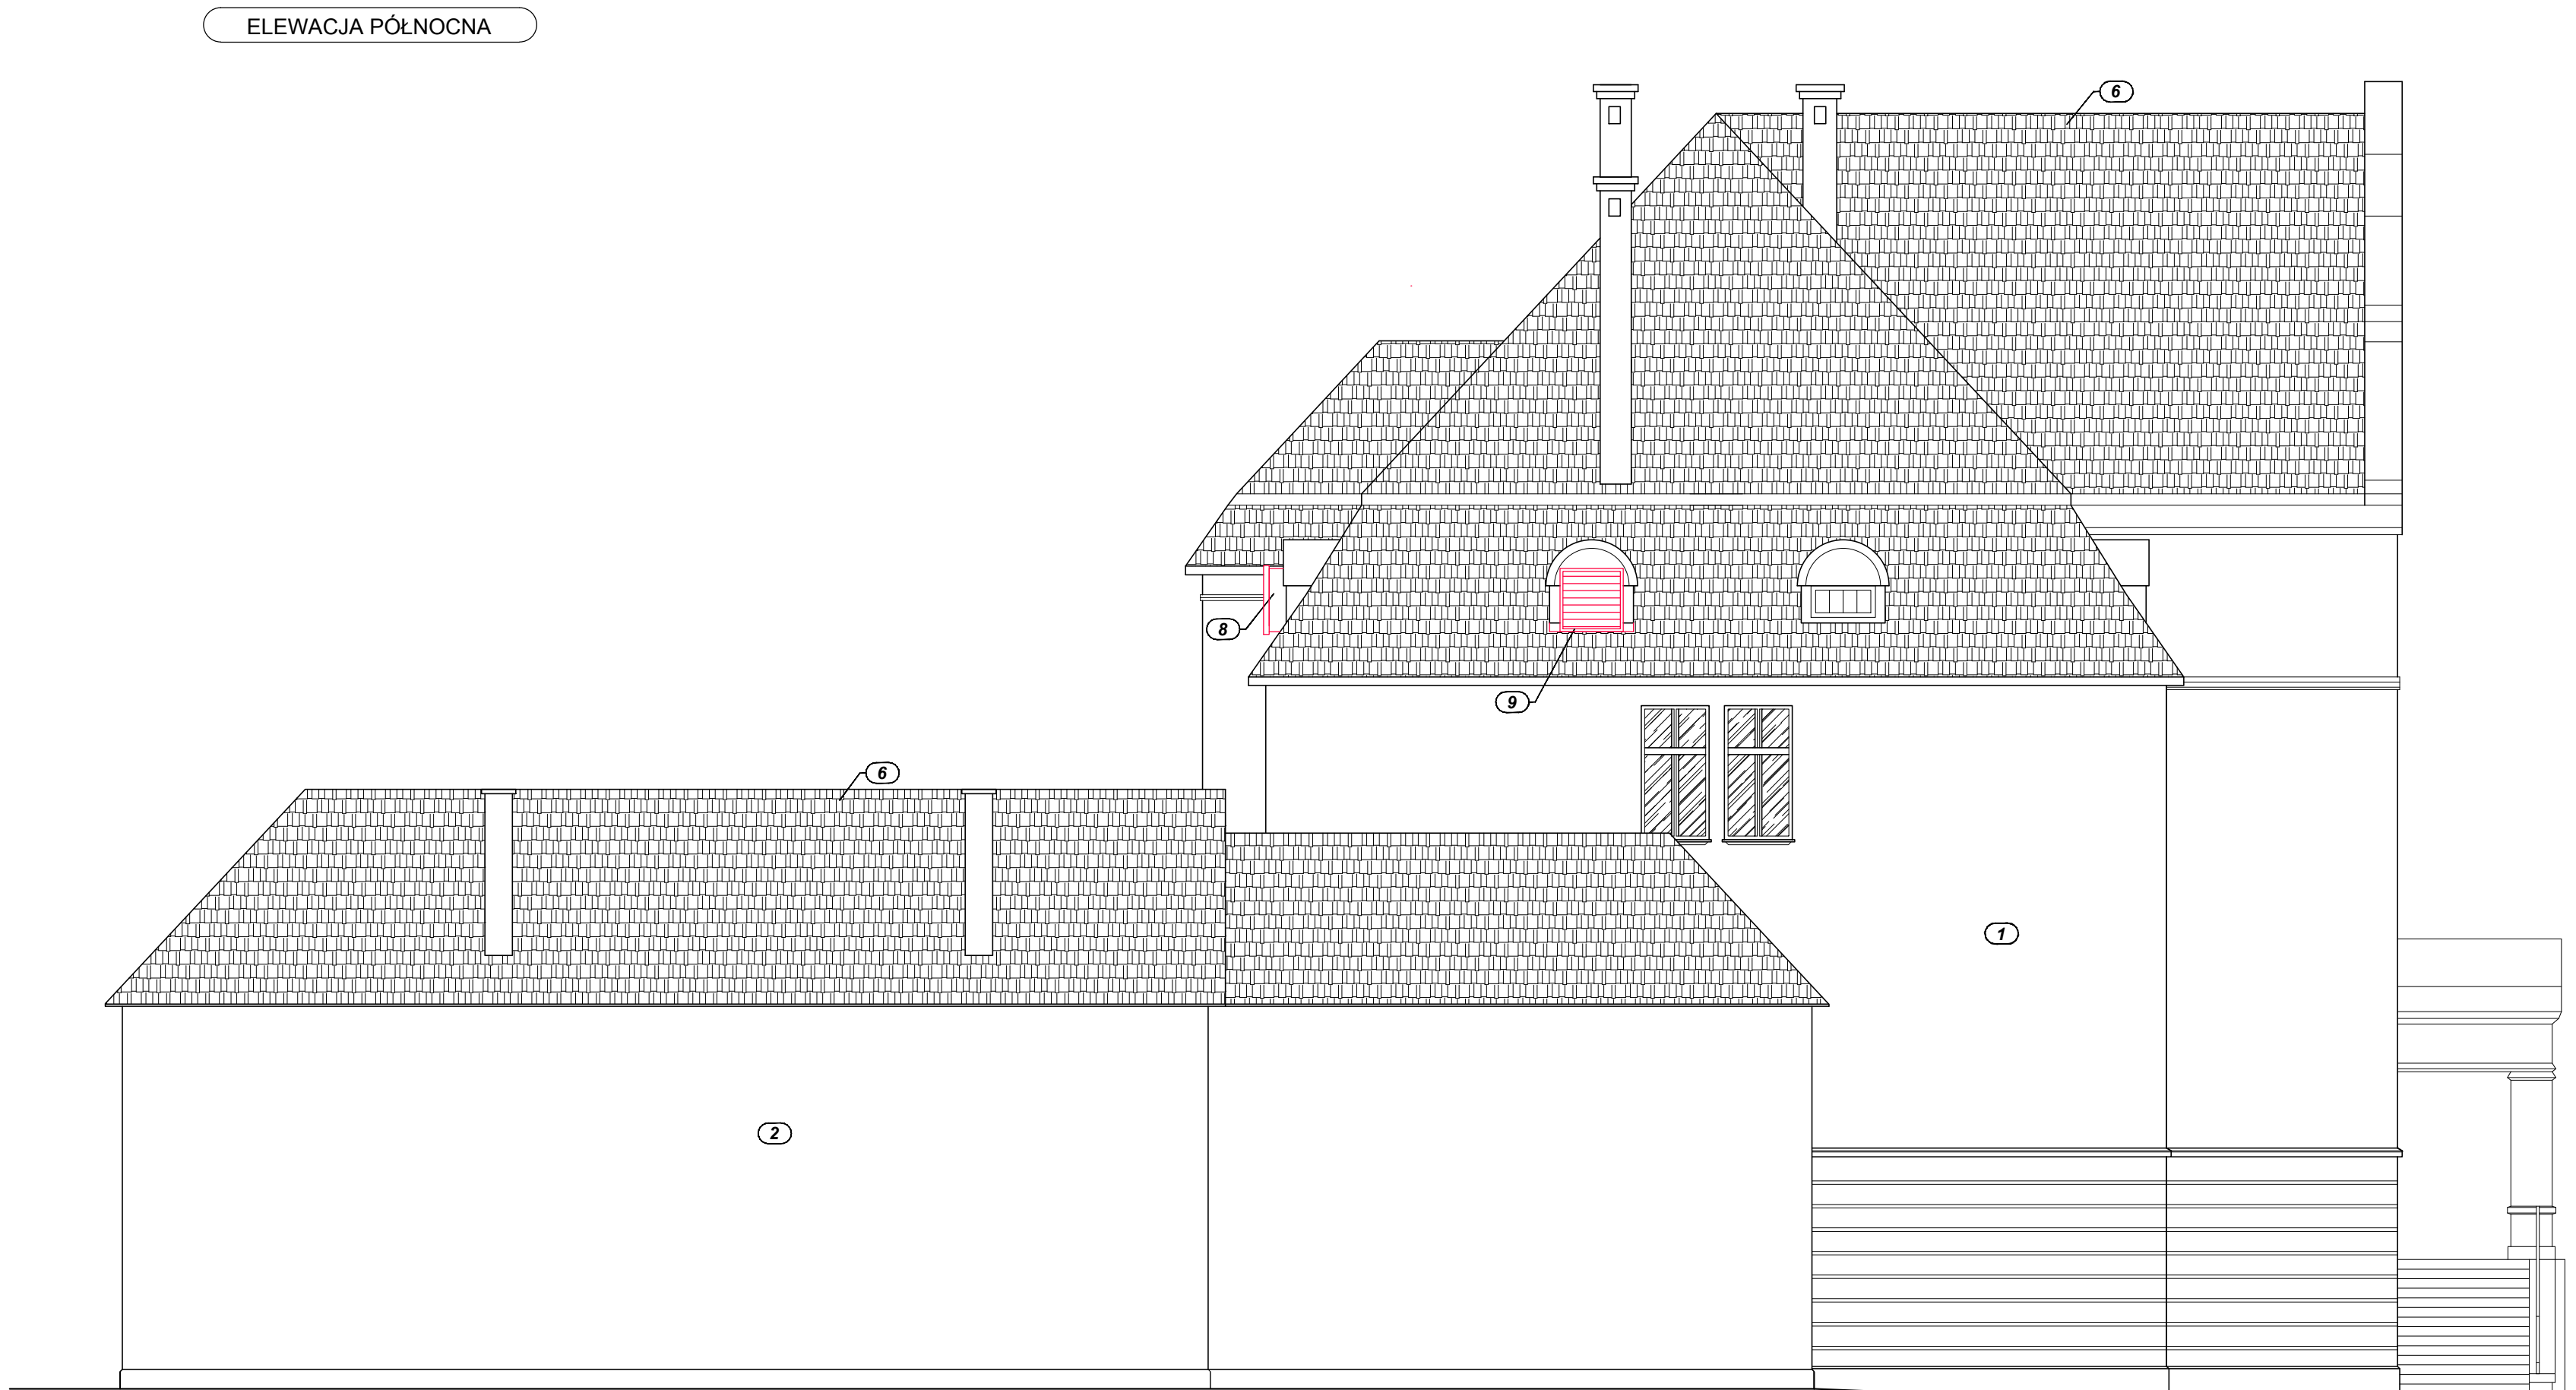
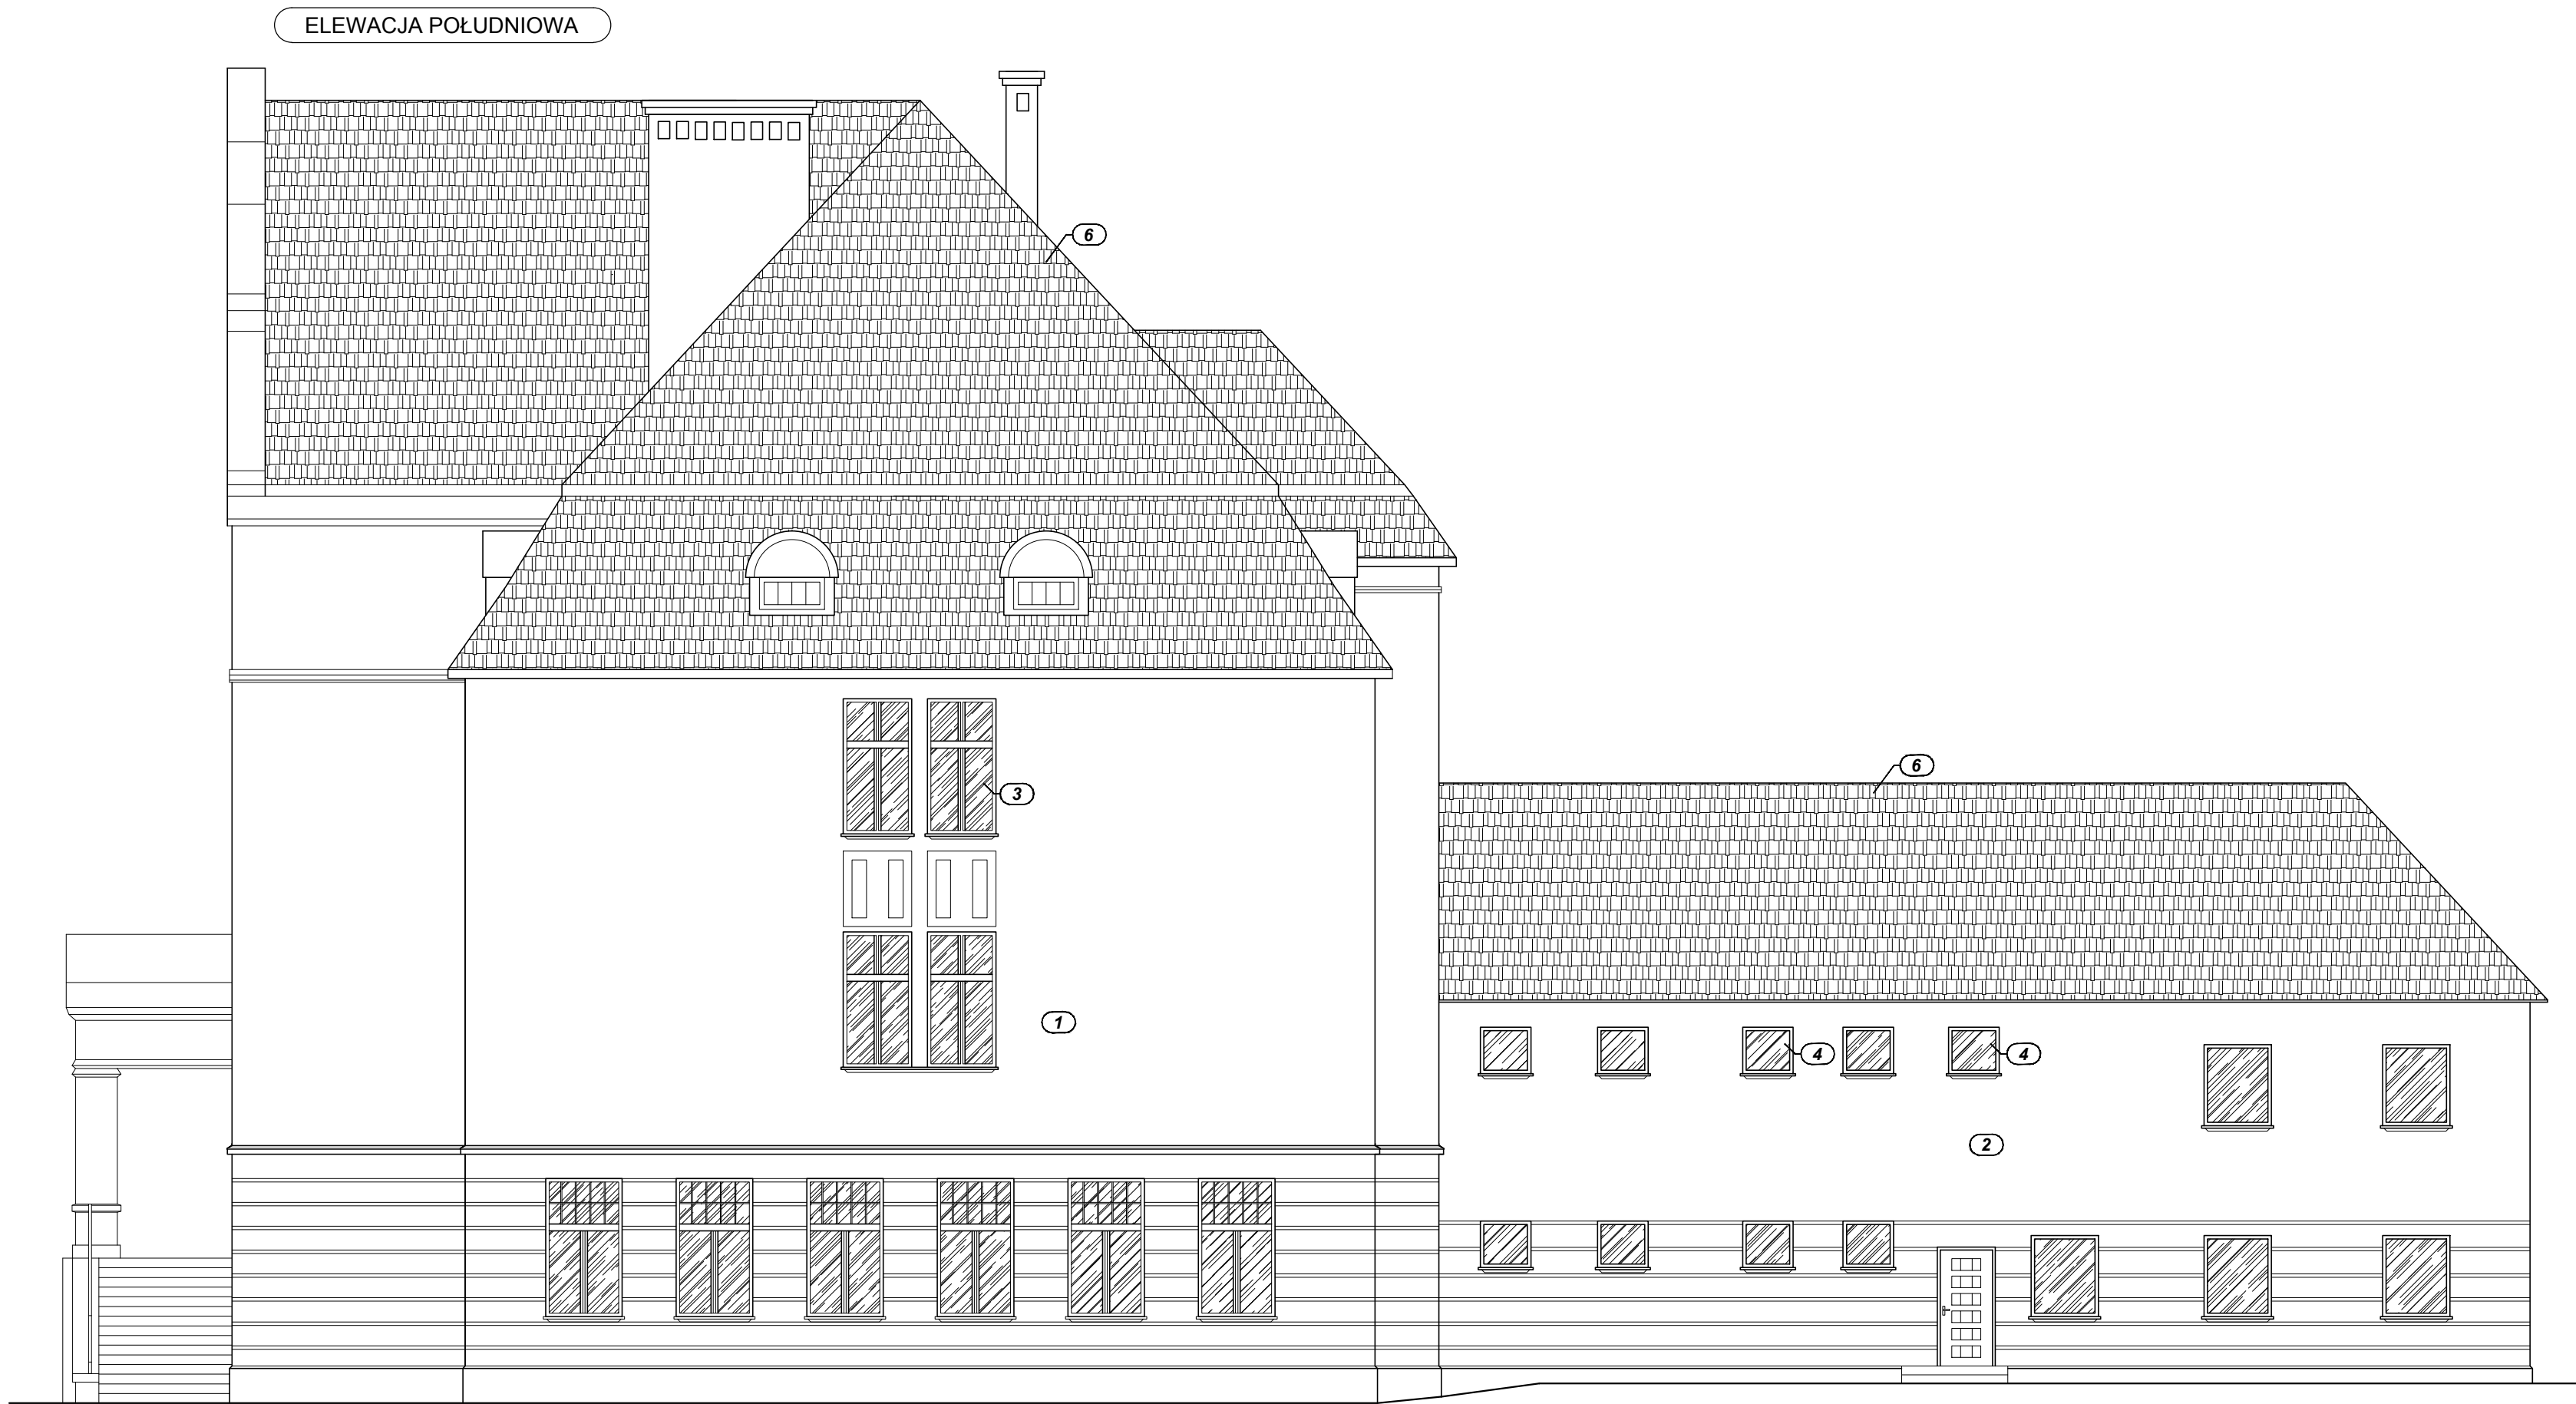


594x1110

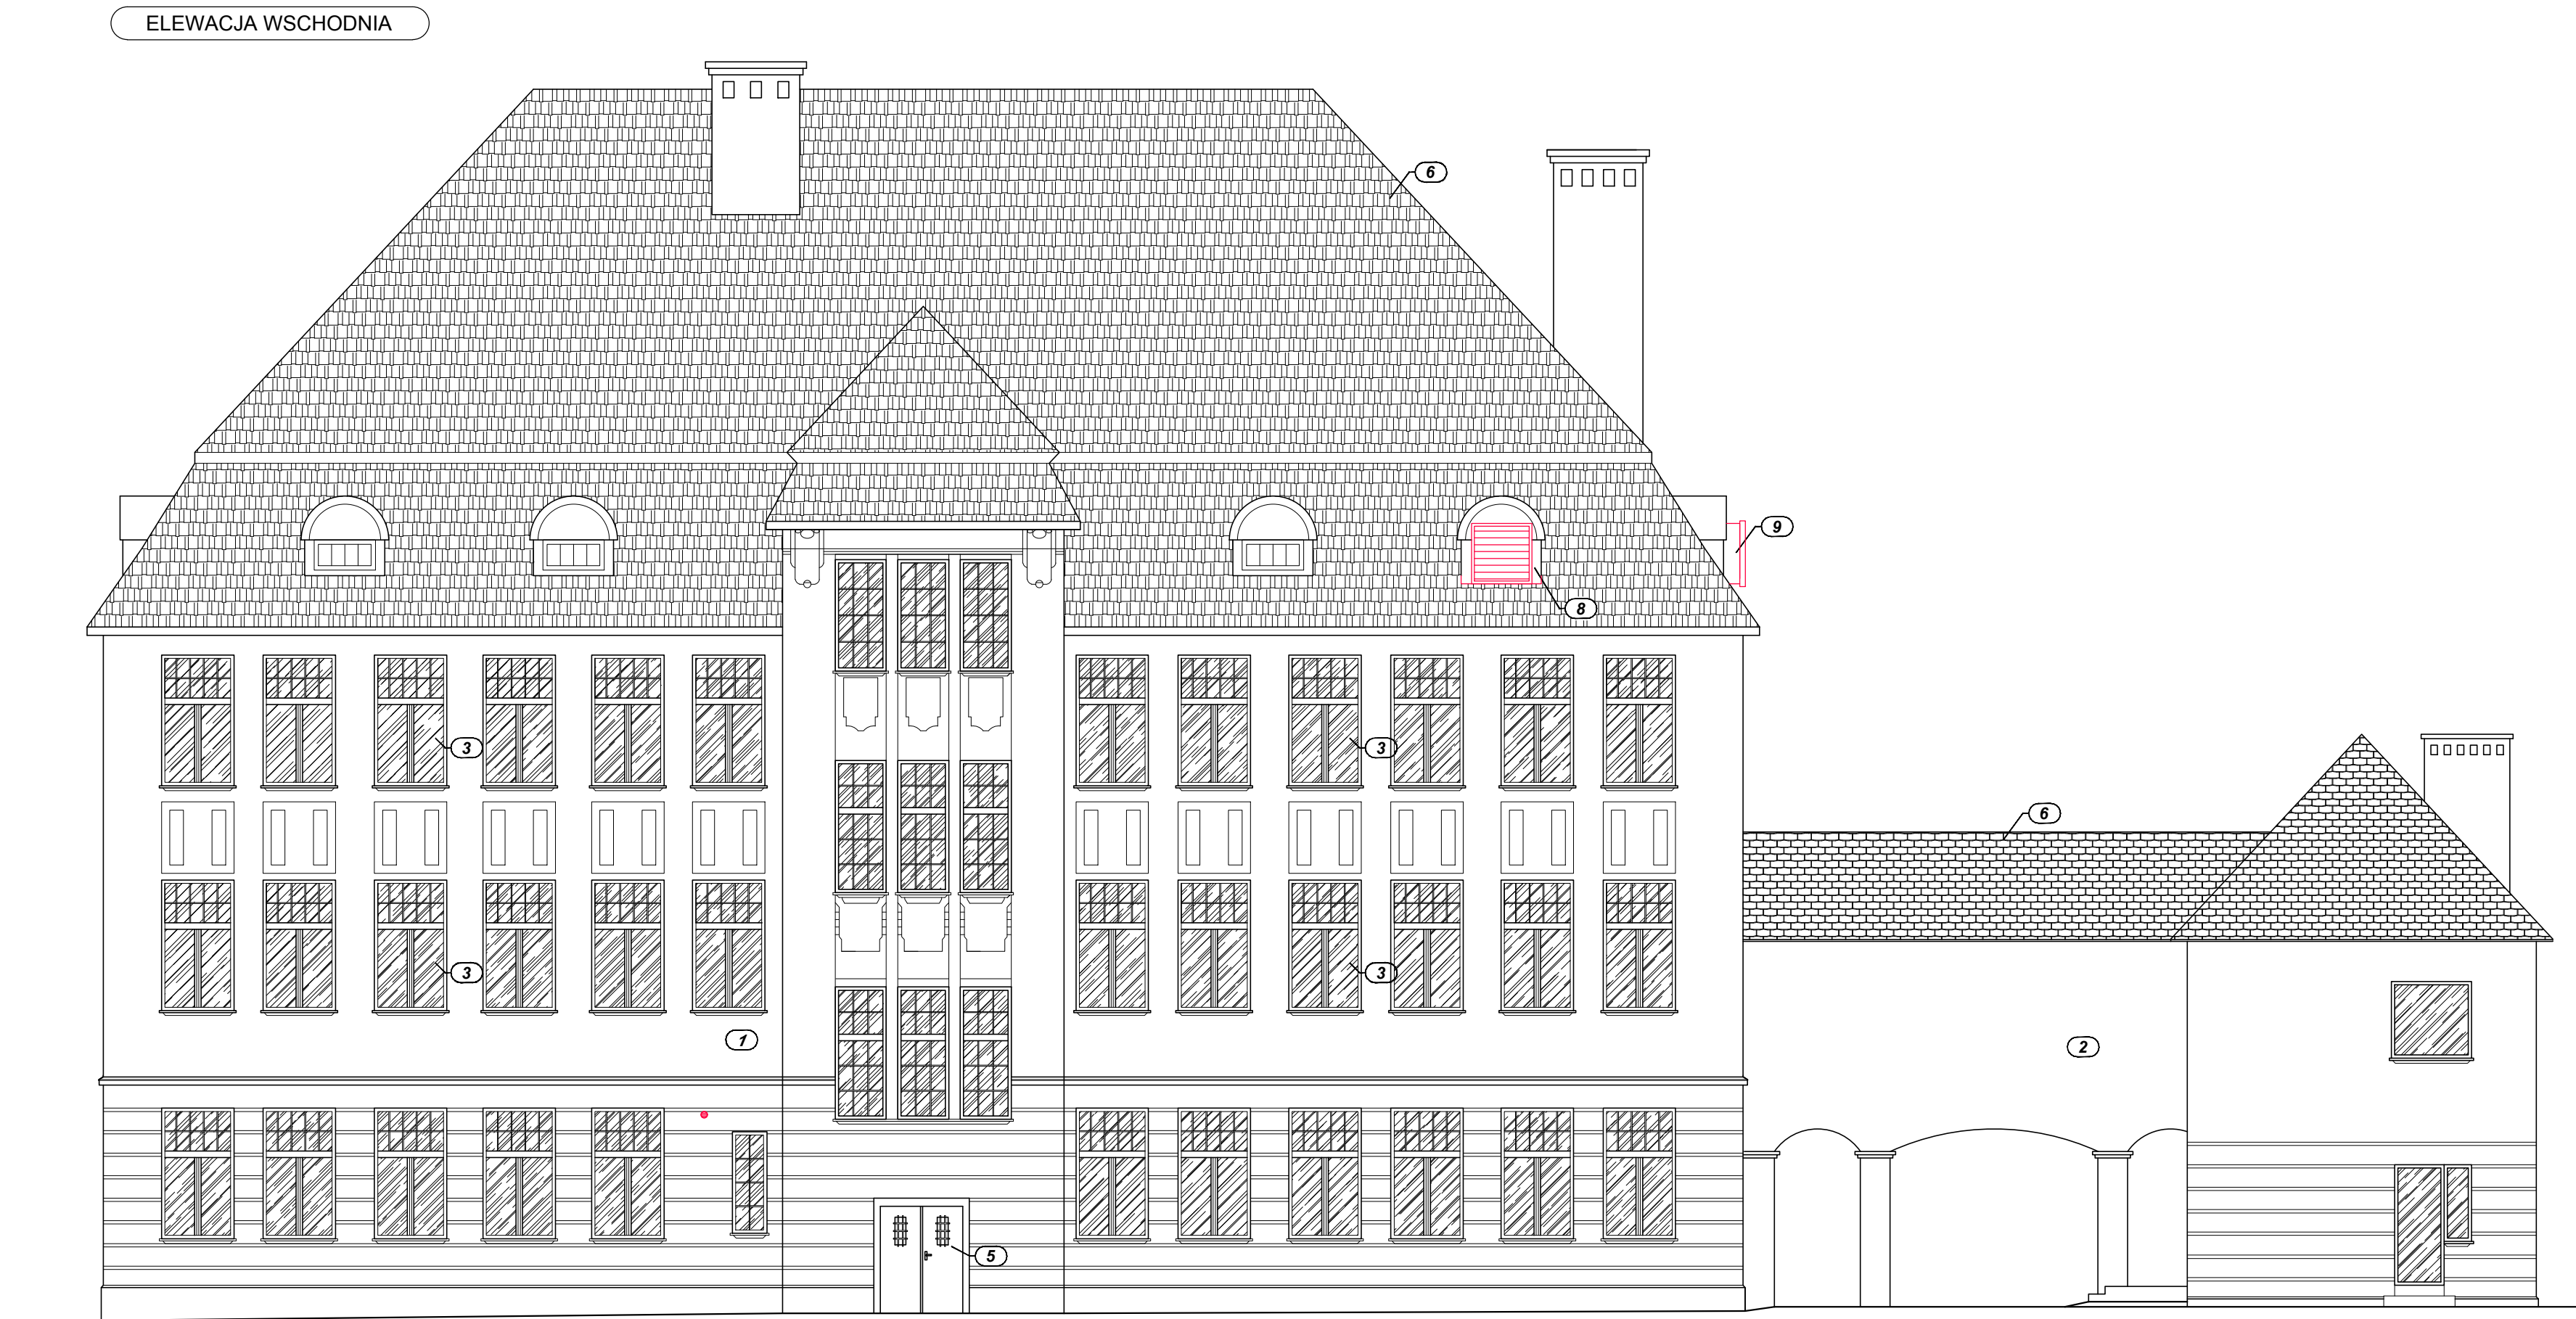

- KOLORYSTYKA ELEWACJI
1. Istniejący tynk w kolorze różowym
 2. Tynk silikonowy w kolorze różowym
 3. Stalarka okienna PCW w kolorze białym
 4. Stalarka okienna PCW w kolorze białym
 5. Stalarka drzwiowa drewniana w kolorze brązowym
 6. Istniejące pokrycie dachu w kolorze czarnym
 7. Rynny, rury spustowe ocynkowane w kolorze naturalnym
 8. Wyrzutnia wentylacyjna ze stali nierdzewnej
 9. Ciepłota wentylacyjna ze stali nierdzewnej

OPIS BUD. POK. MARIACKI ul. Żabi Rynek 17 63-900 Rawicz	Format rysunku: 594/1110	Faza projektu: PB	Inwestor: Powiat Rawicki ul. Rynek 17 63-900 Rawicz	
	Skala: 1:100	Data: 09.2021	Nazwa projektu/obiektu: TERMOMODERNIZACJA BUDYNKU A ZESPÓŁU SZKÓŁ PRZYTRODNICZO- CENTRUM KSZTAŁCENIA USTAWICZNEGO W BOJANOWIE	
	Adres inwestycji: ul. Dworcowa 29 obrot: Bojanowo działka nr 671/9;			
	Wzrost: ARCHITEKTURA,			
	Autor projektu: mgr inż. arch. Piotr Kosiński	Nazwa rysunku: ELEWACJE		Nr rysunku: Rys. nr 8
Nr uprawnień: upr.nr WP-04/000/108/26/2007 spec. architektura do projektowania bez ograniczeń		Podpis: Ark. nr 51		