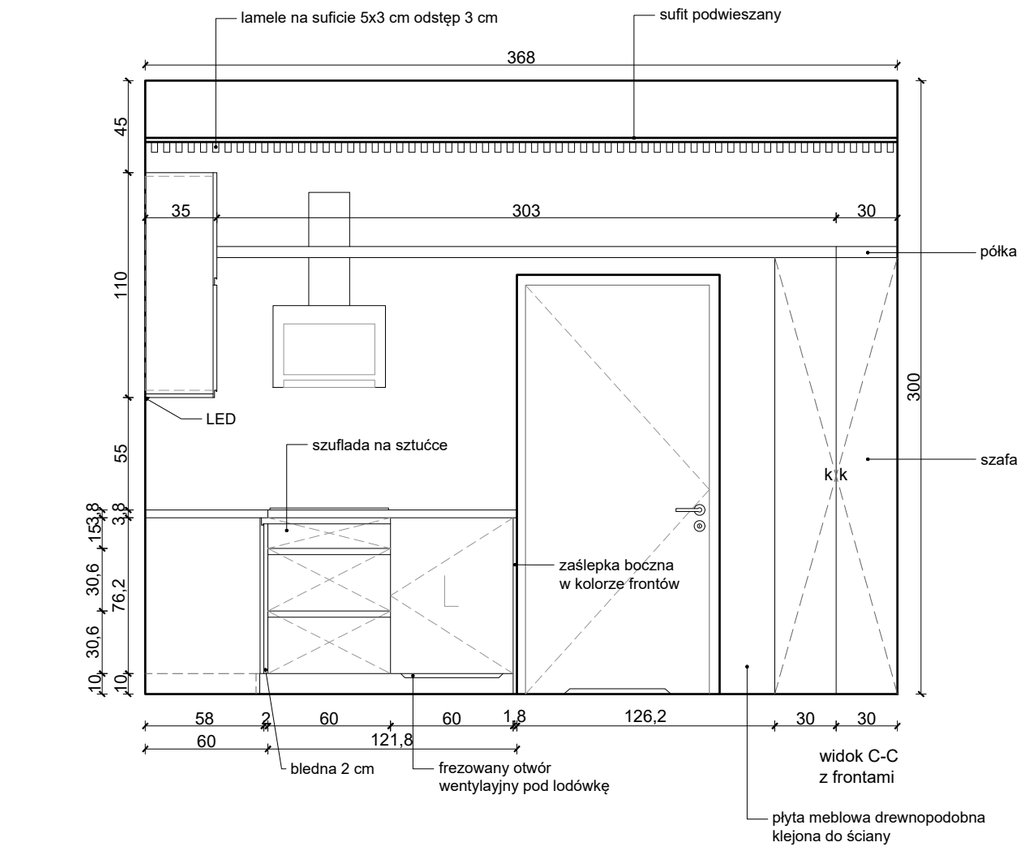

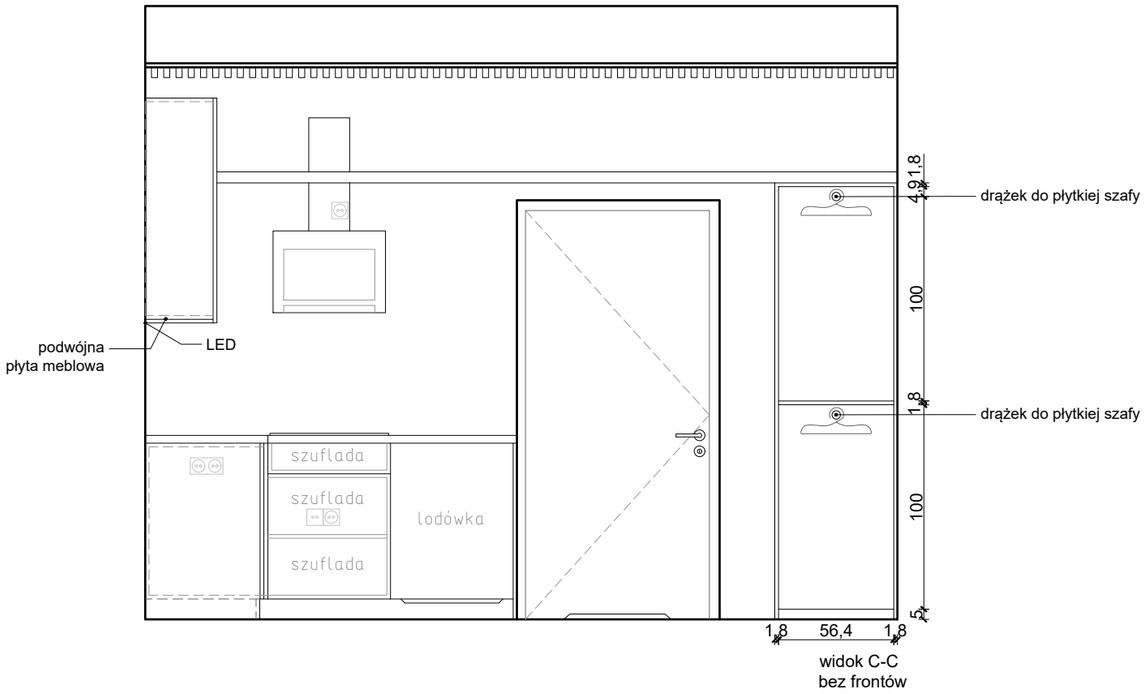

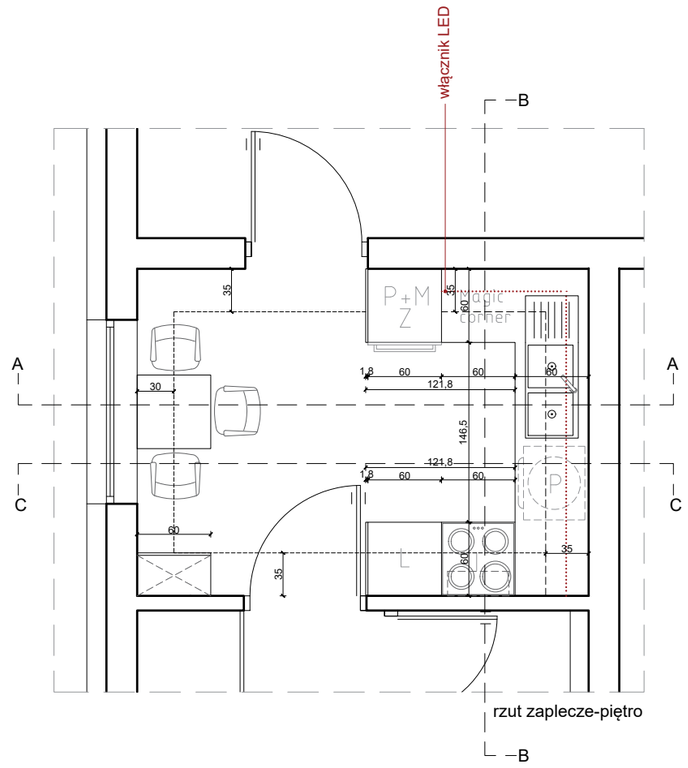

LEGENDA

blat: meblowy
fronty: płyta lakierowana szary mat

korpus:
szara płyta meblowa

sposób otwierania:
uchwyt frezowane we froncie
k-tip on

podświetlenie led w listwie,
włącznik w meblu (ciepła barwa światła 3000K)

Magic Corner 60 cm
kosze na śmieci

L-lodówka podblatowa
P-piekarnik slim
M-mikrofalówka do zabudowy
Z-zmywarka 60 cm
P-pralka
I-płyta indukcyjna

Uwaga! Meble wraz z dostawą sprzętu AGD i zlewozmywaka z baterią. Rozpoczęcie pracy po akceptacji przez Zamawiającego wybranego sprzętu AGD zlewozmywaka i baterii. Szczegóły konstrukcyjne i materiałowe do ustalenia z wykonawcą

Przed wykonaniem należy sprawdzić wymiary na budowie.

"PIEKARNIA SZTUKI" NIEPOŁOMICE	
2.02 ZAPLECZE	
projektant arch.Jolanta Paszkowska	01.2023
skala 1:30	RYS.2.02/M2