


BIO-GEO Wioleta Małecka ul. Łączna 99E, 44-200 Rybnik				Zał.Nr 4.1
	Data	Nazwisko	Podpis	Przekrój geotechniczny I-I'
Opracował		mgr inż. M. Małecki		
Weryfikował				
				Skala 1: $\frac{1000}{100}$

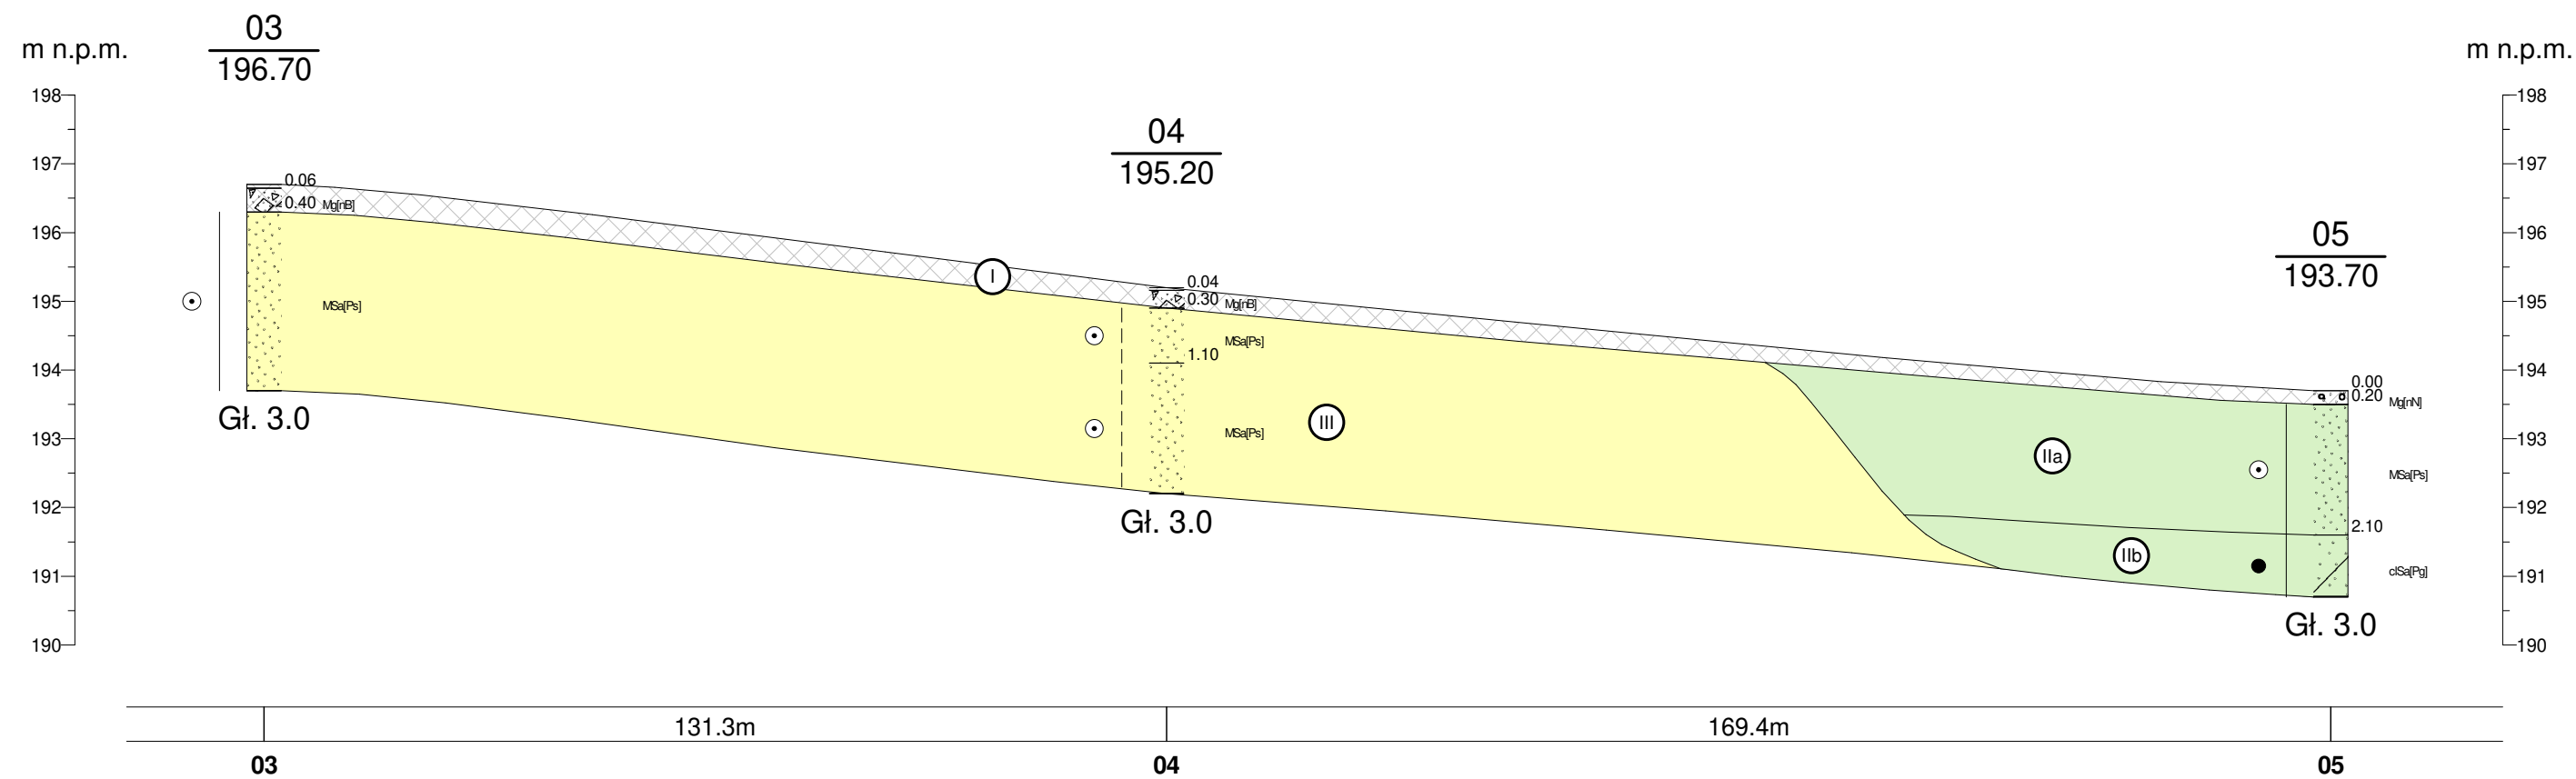

BIO-GEO Wioleta Małecka ul. Łączna 99E, 44-200 Rybnik				Zał.Nr 4.2
	Data	Nazwisko	Podpis	Przekrój geotechniczny II-II'
Opracował		mgr inż. M. Małecki		
Weryfikował				
				Skala 1: $\frac{1000}{100}$